

AZAROV S

Пос. 5609

PLANIMETRIA TERRENO

scala 1:200



Пос. 5609 |

Готовий проект для будівництва будинку в Санремо

ДОГОВІР
VENDITE

ПЛАН
1

ЦІНА
€ 170.000

ПОВЕРХНЯ
150 KB.M

ЕНЕРГЕТИЧНИЙ РЕЙТИНГ
A : 111,78 KWH/M²A

ОПАЛЕННЯ
AUTONOMO


СПАЛЬНІ
4

VEDI SUL SITO

ВАННІ КІМНАТИ
3

ДОДАТКОВІ ПОСЛУГИ

Сигналізація, Кондиціонер, Вбудовані шафи-купе, Ванна кімната, Бар, Барбекю,
Камін, Душ, сад, Інтернет, Місце для паркування

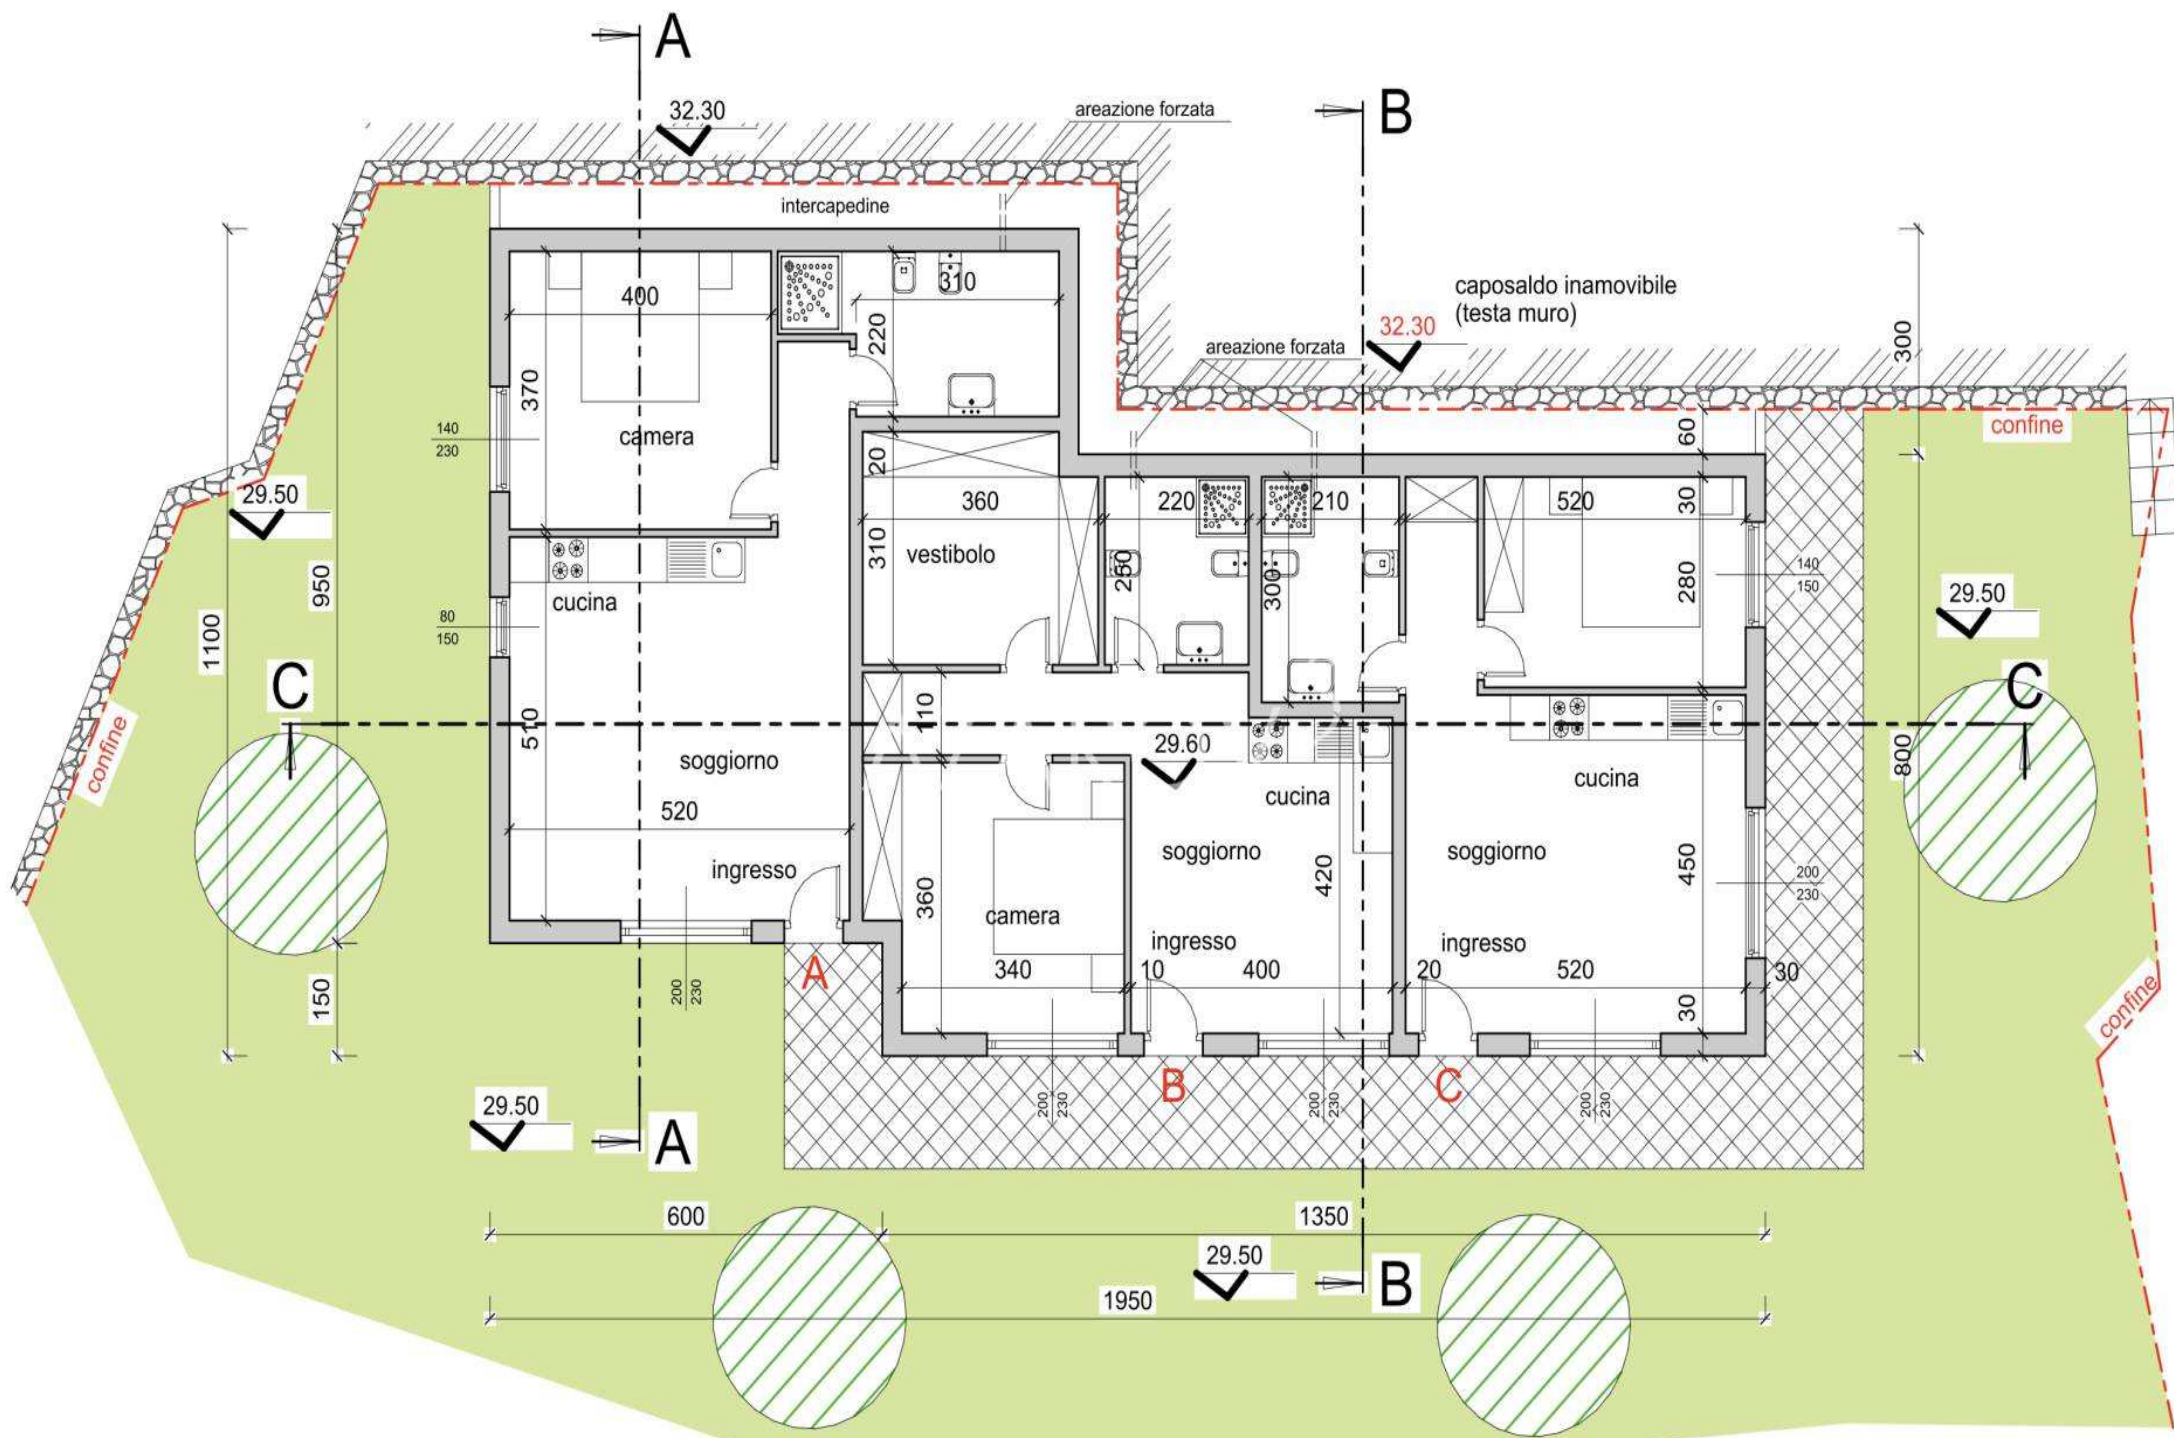

RAPPORTI AEROILLUMINANTI

PIANO TERRA

VANO SUPERFICIE SUPERF. FINESTRATA SUPERF. FINESTRATA


PLANIMETRIA TERRENO

scala 1:200



PROSPETTO SUD

scala 1:100

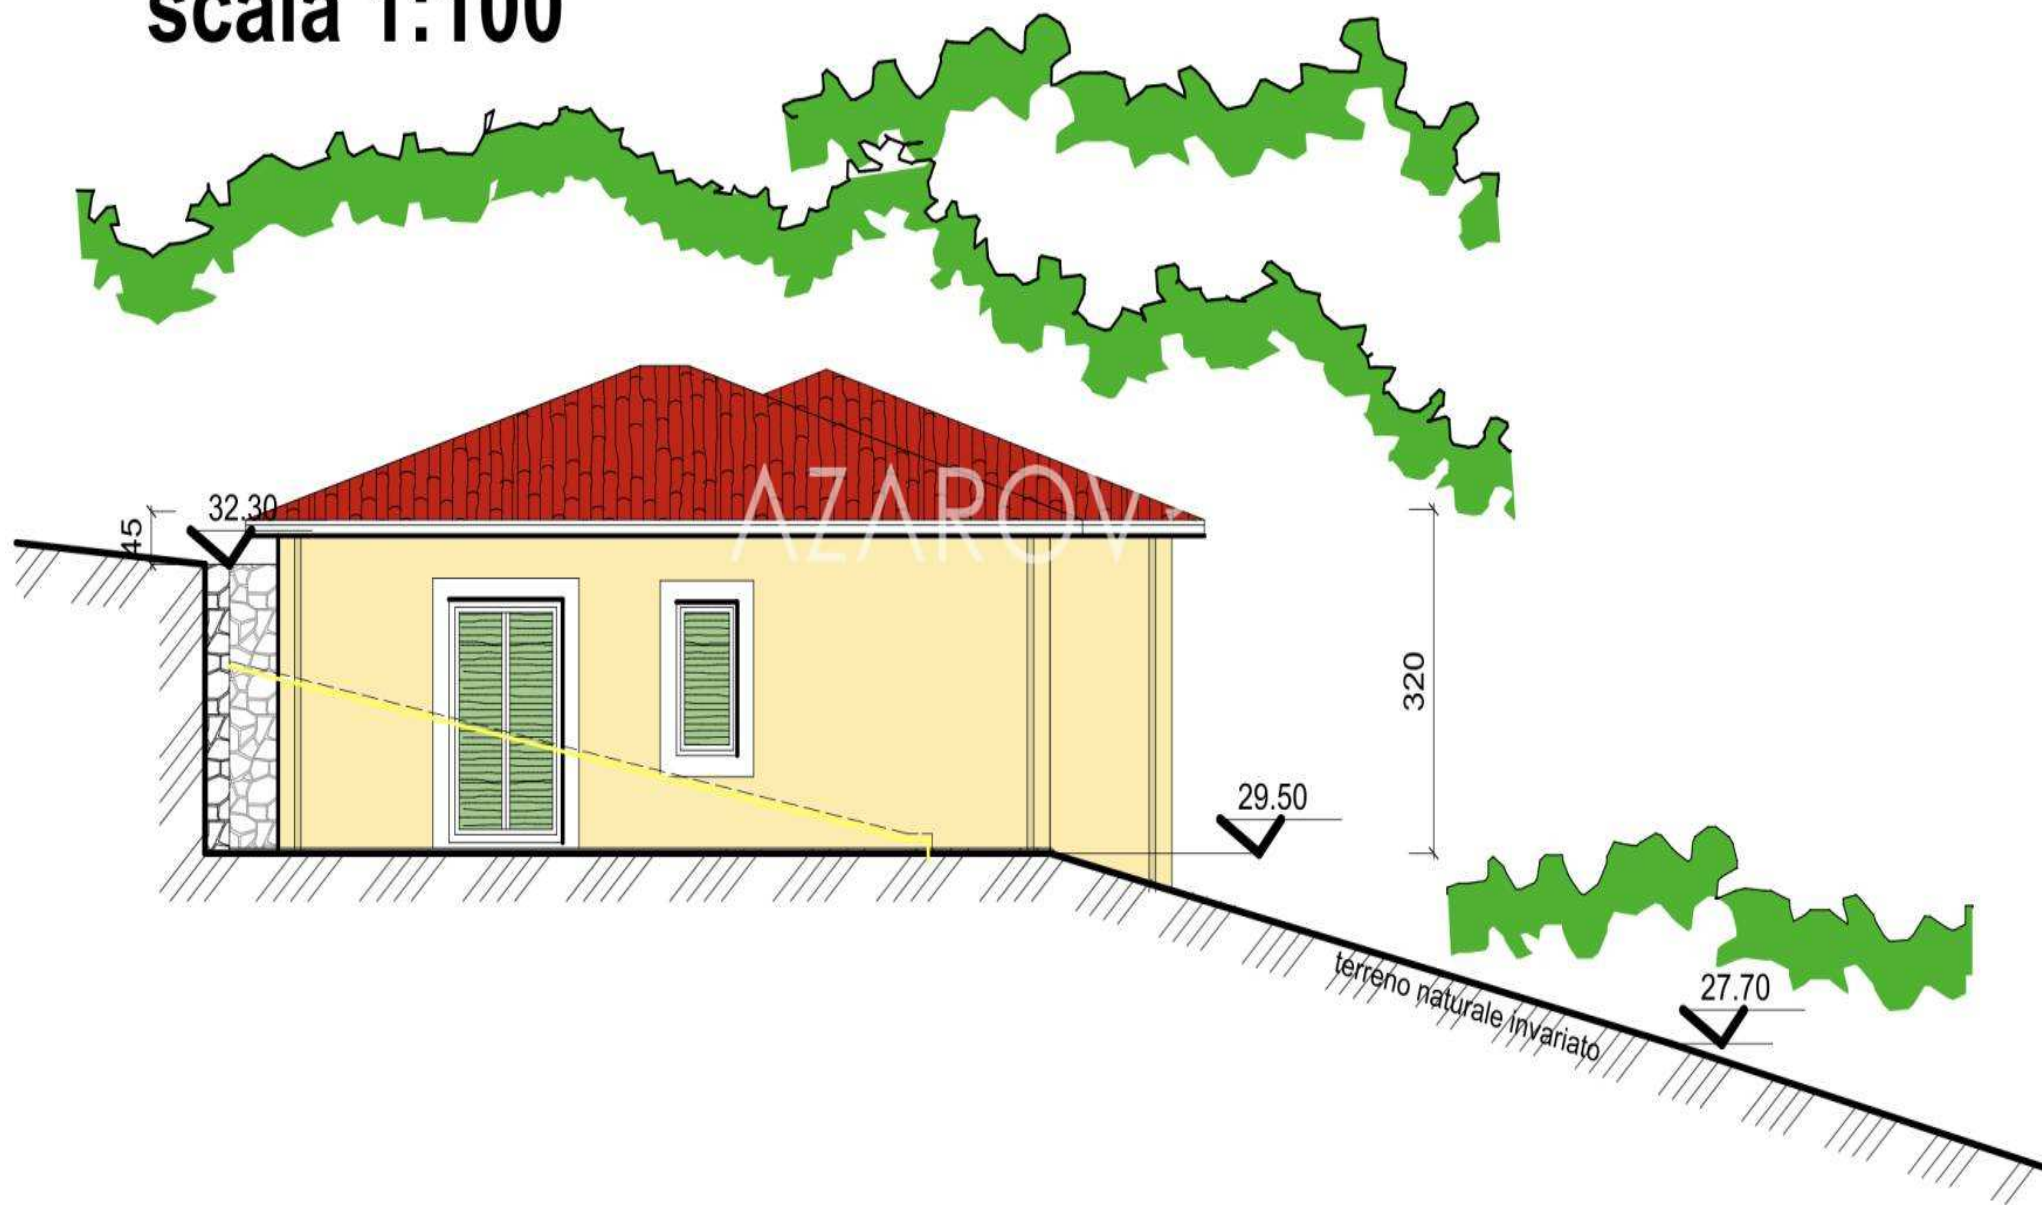

PROSPETTO EST

scala 1:100



AZAROV^S

ua.azarovs.com a@azarovs.ru

Сан-Ремо

Corso Imperatrice, 8
(+39) 0184639032 (+39) 3884227146