

AZAROV S

Пос. 5617



AZAROV

Пос. 5617 |

*Земельна ділянка під забудову з затвердженим
проектом в Санремо*

ДОГОВІР
VENDITE

ПЛАН
1

ЦІНА
€ 124.000

ПОВЕРХНЯ
80 КВ.М

ЕНЕРГЕТИЧНИЙ РЕЙТИНГ
A : 111,78 KWH/M²A

ОПАЛЕННЯ
AUTONOMO

СПАЛЬНІ
3

VEDI SUL SITO

ВАННІ КІМНАТИ
2

ДОДАТКОВІ ПОСЛУГИ

Сигналізація, Кондиціонер, Вбудовані шафи-купе, Ванна кімната, Бар, Барбекю, Камін, Підвал, Душ, Гараж, сад, Інтернет, джакузі, басейн, Тераса, Вид на море, Гірський вид







AZAROV

SEZIONE B.B

scala 1:100

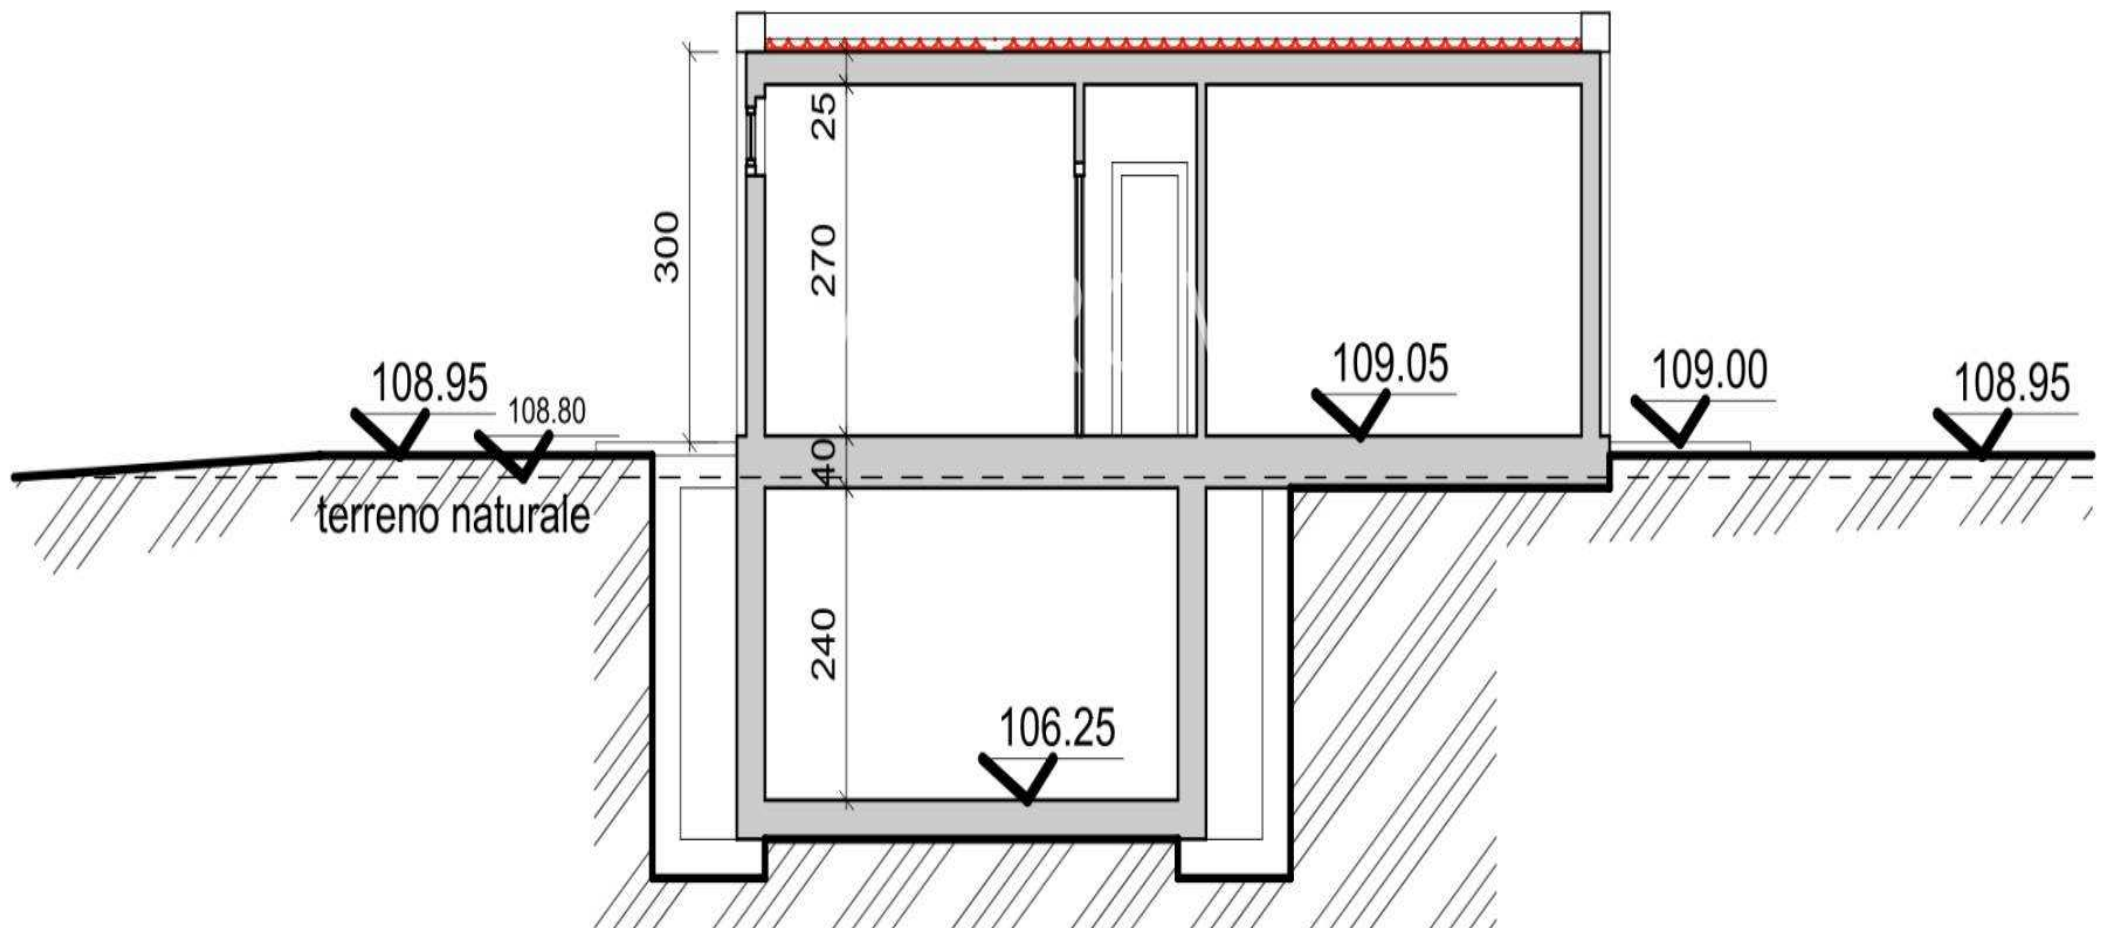

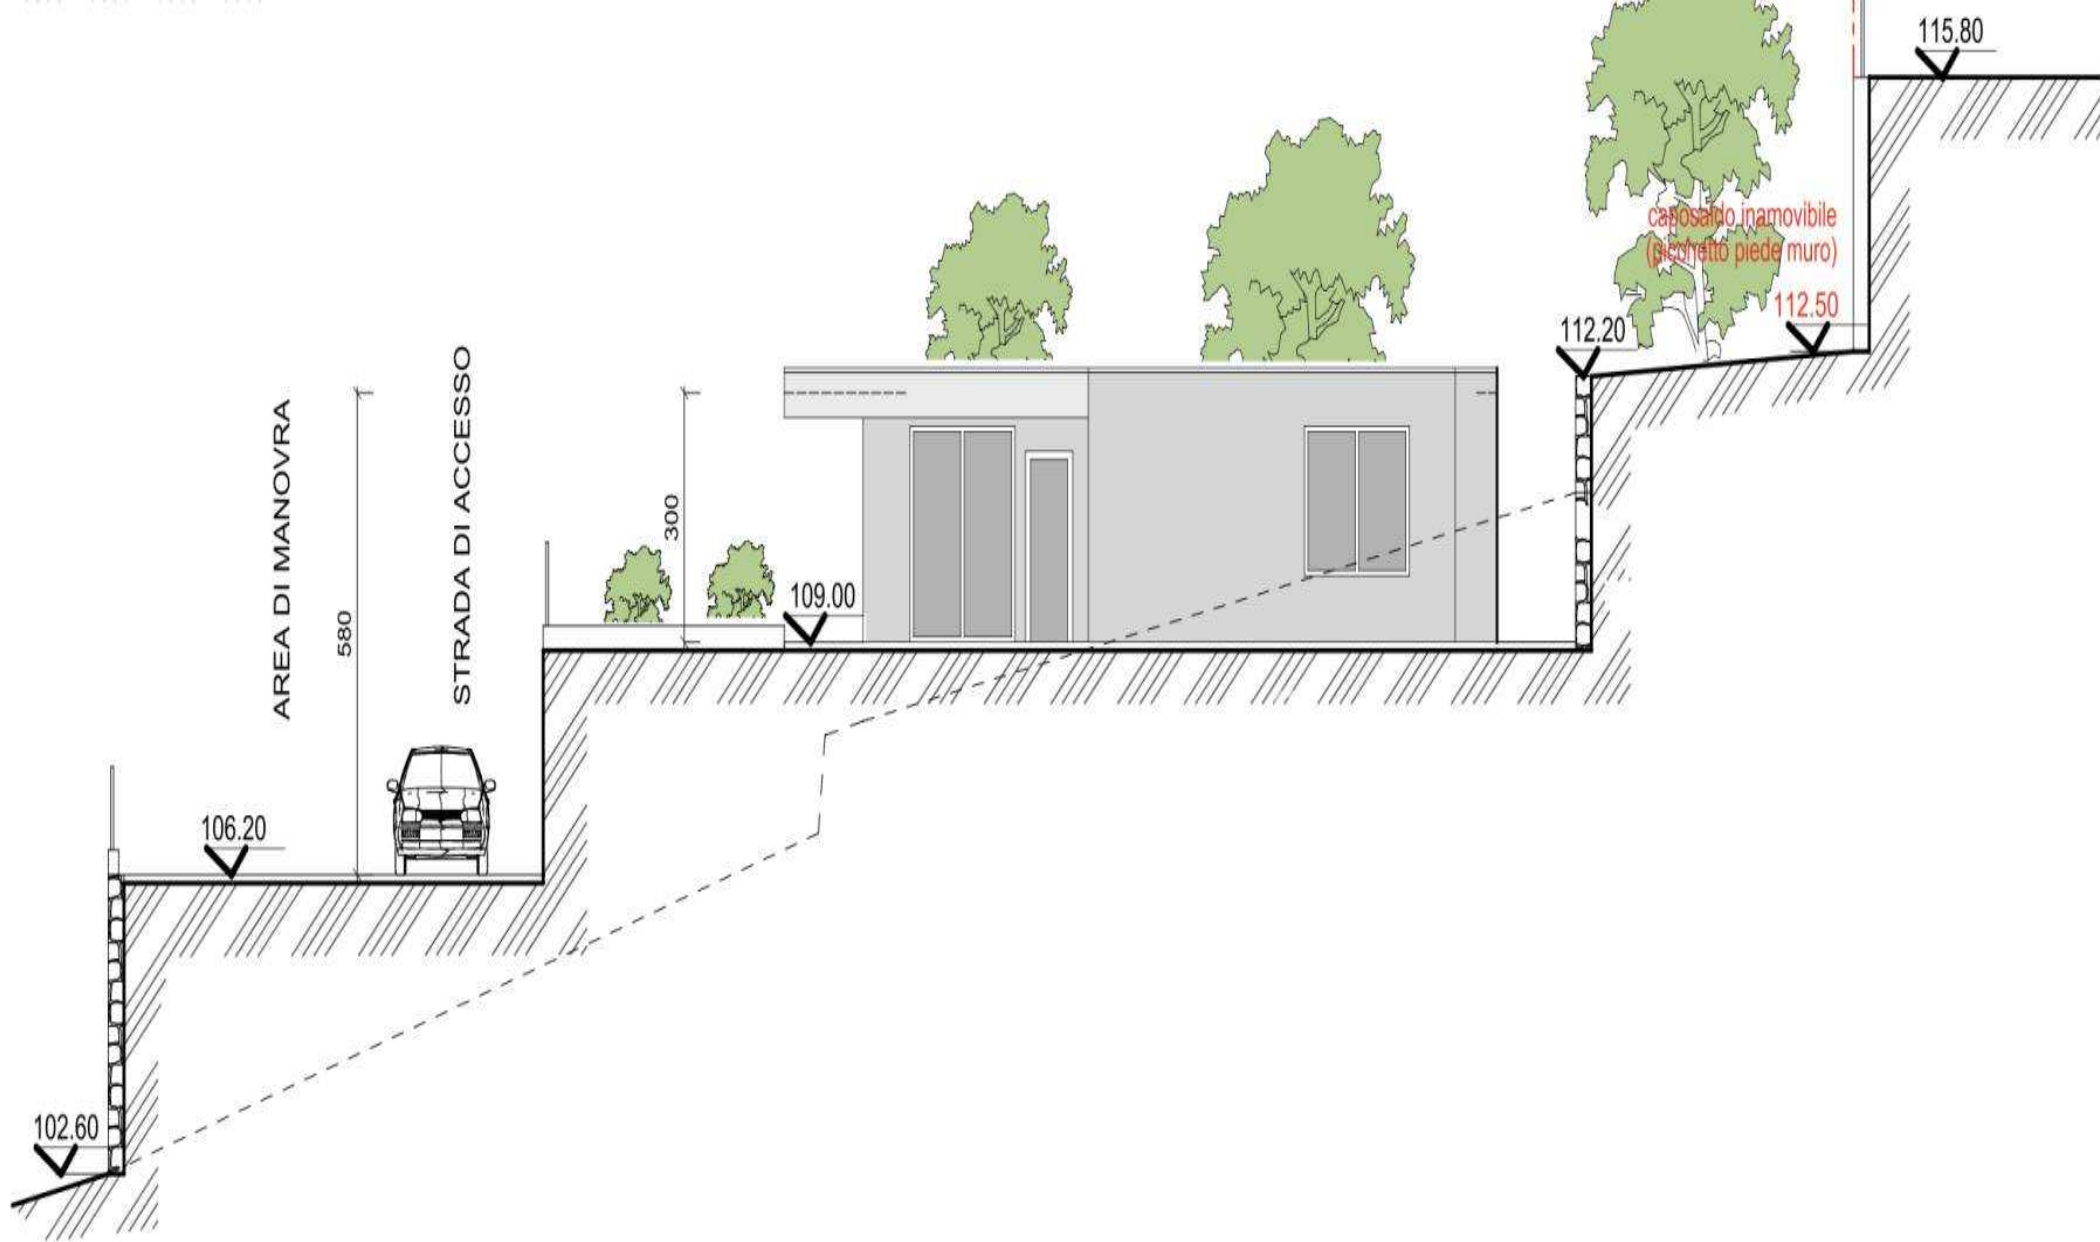

PROSPETTO NORD


scala 1:100



PROSPETTO SUD

scala 1:100



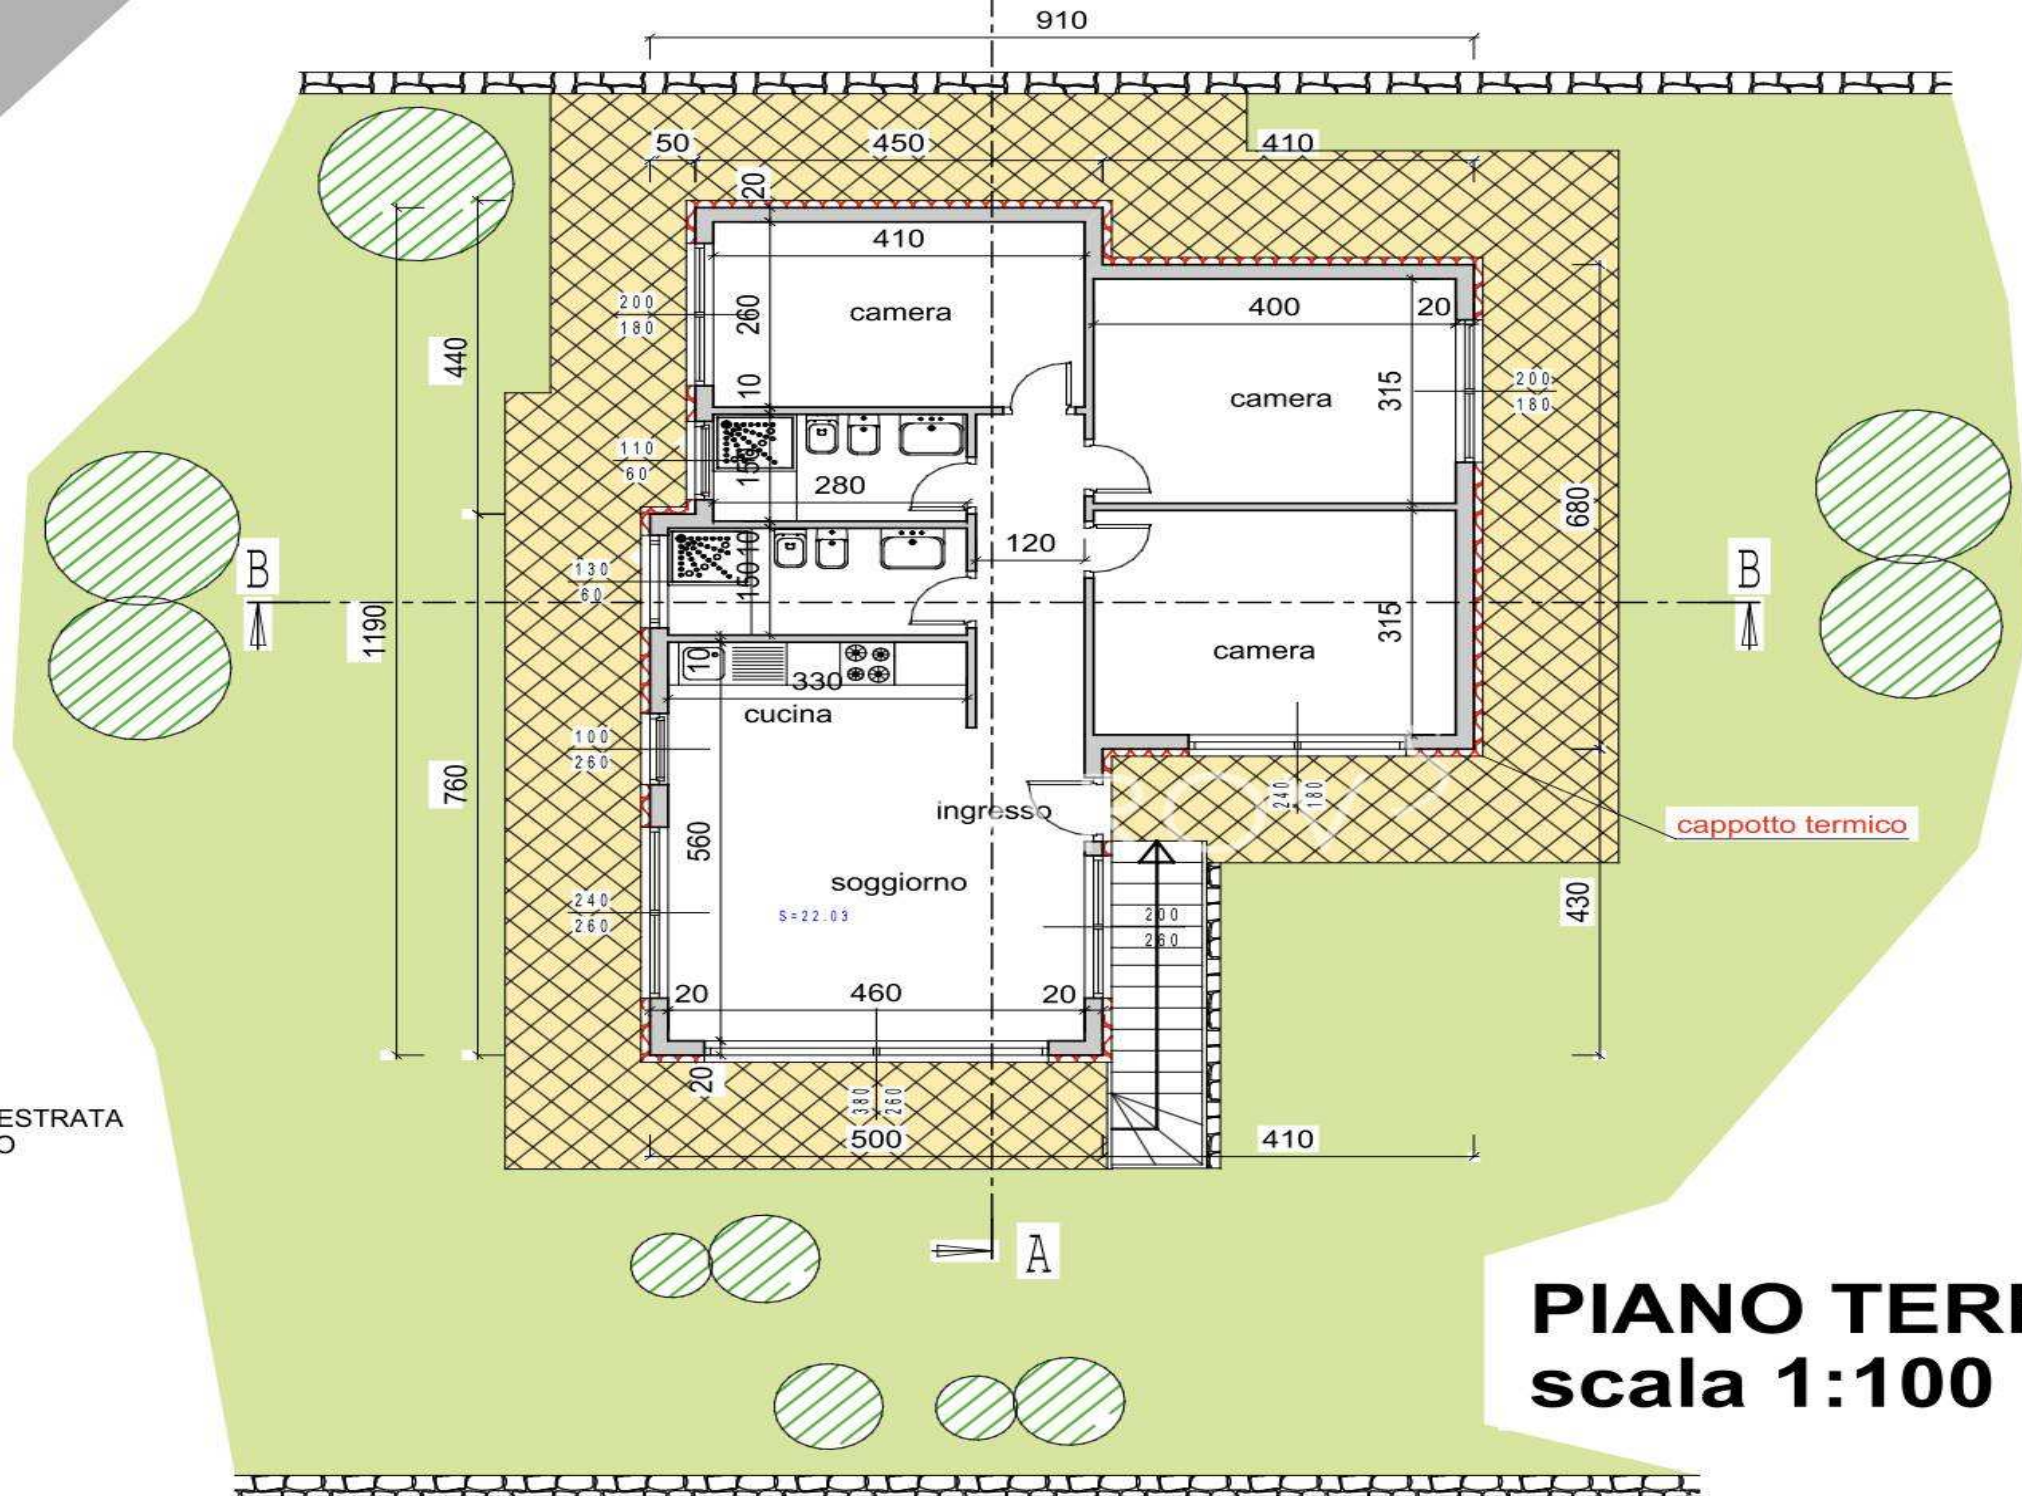

AZAROV^S

ua.azarovs.com a@azarovs.ru

Сан-Ремо

Corso Imperatrice, 8
(+39) 0184639032 (+39) 3884227146