

AZAROV S

Пос. 5618



Пос. 5618 |

Земля з затвердженим проектом в Санремо

ДОГОВІР
VENDITE

ПЛАН
1

ЦІНА
€ 150.000

ПОВЕРХНЯ
95 KB.M

ЕНЕРГЕТИЧНИЙ РЕЙТИНГ
A : 111,78 KWH/M²A

ОПАЛЕННЯ
AUTONOMO

СПАЛЬНІ
3

VEDI SUL SITO

ВАННІ КІМНАТИ
2


ДОДАТКОВІ ПОСЛУГИ

Сигналізація, Кондиціонер, Вбудовані шафи-купе, Ванна кімната, балкон, Бар, Барбекю, Камін, Підвал, Душ, Гараж, сад, Інтернет, джакузі, басейн, Тераса, Вид на море, Гірський вид






PROSPETTO OVEST scala 1:100

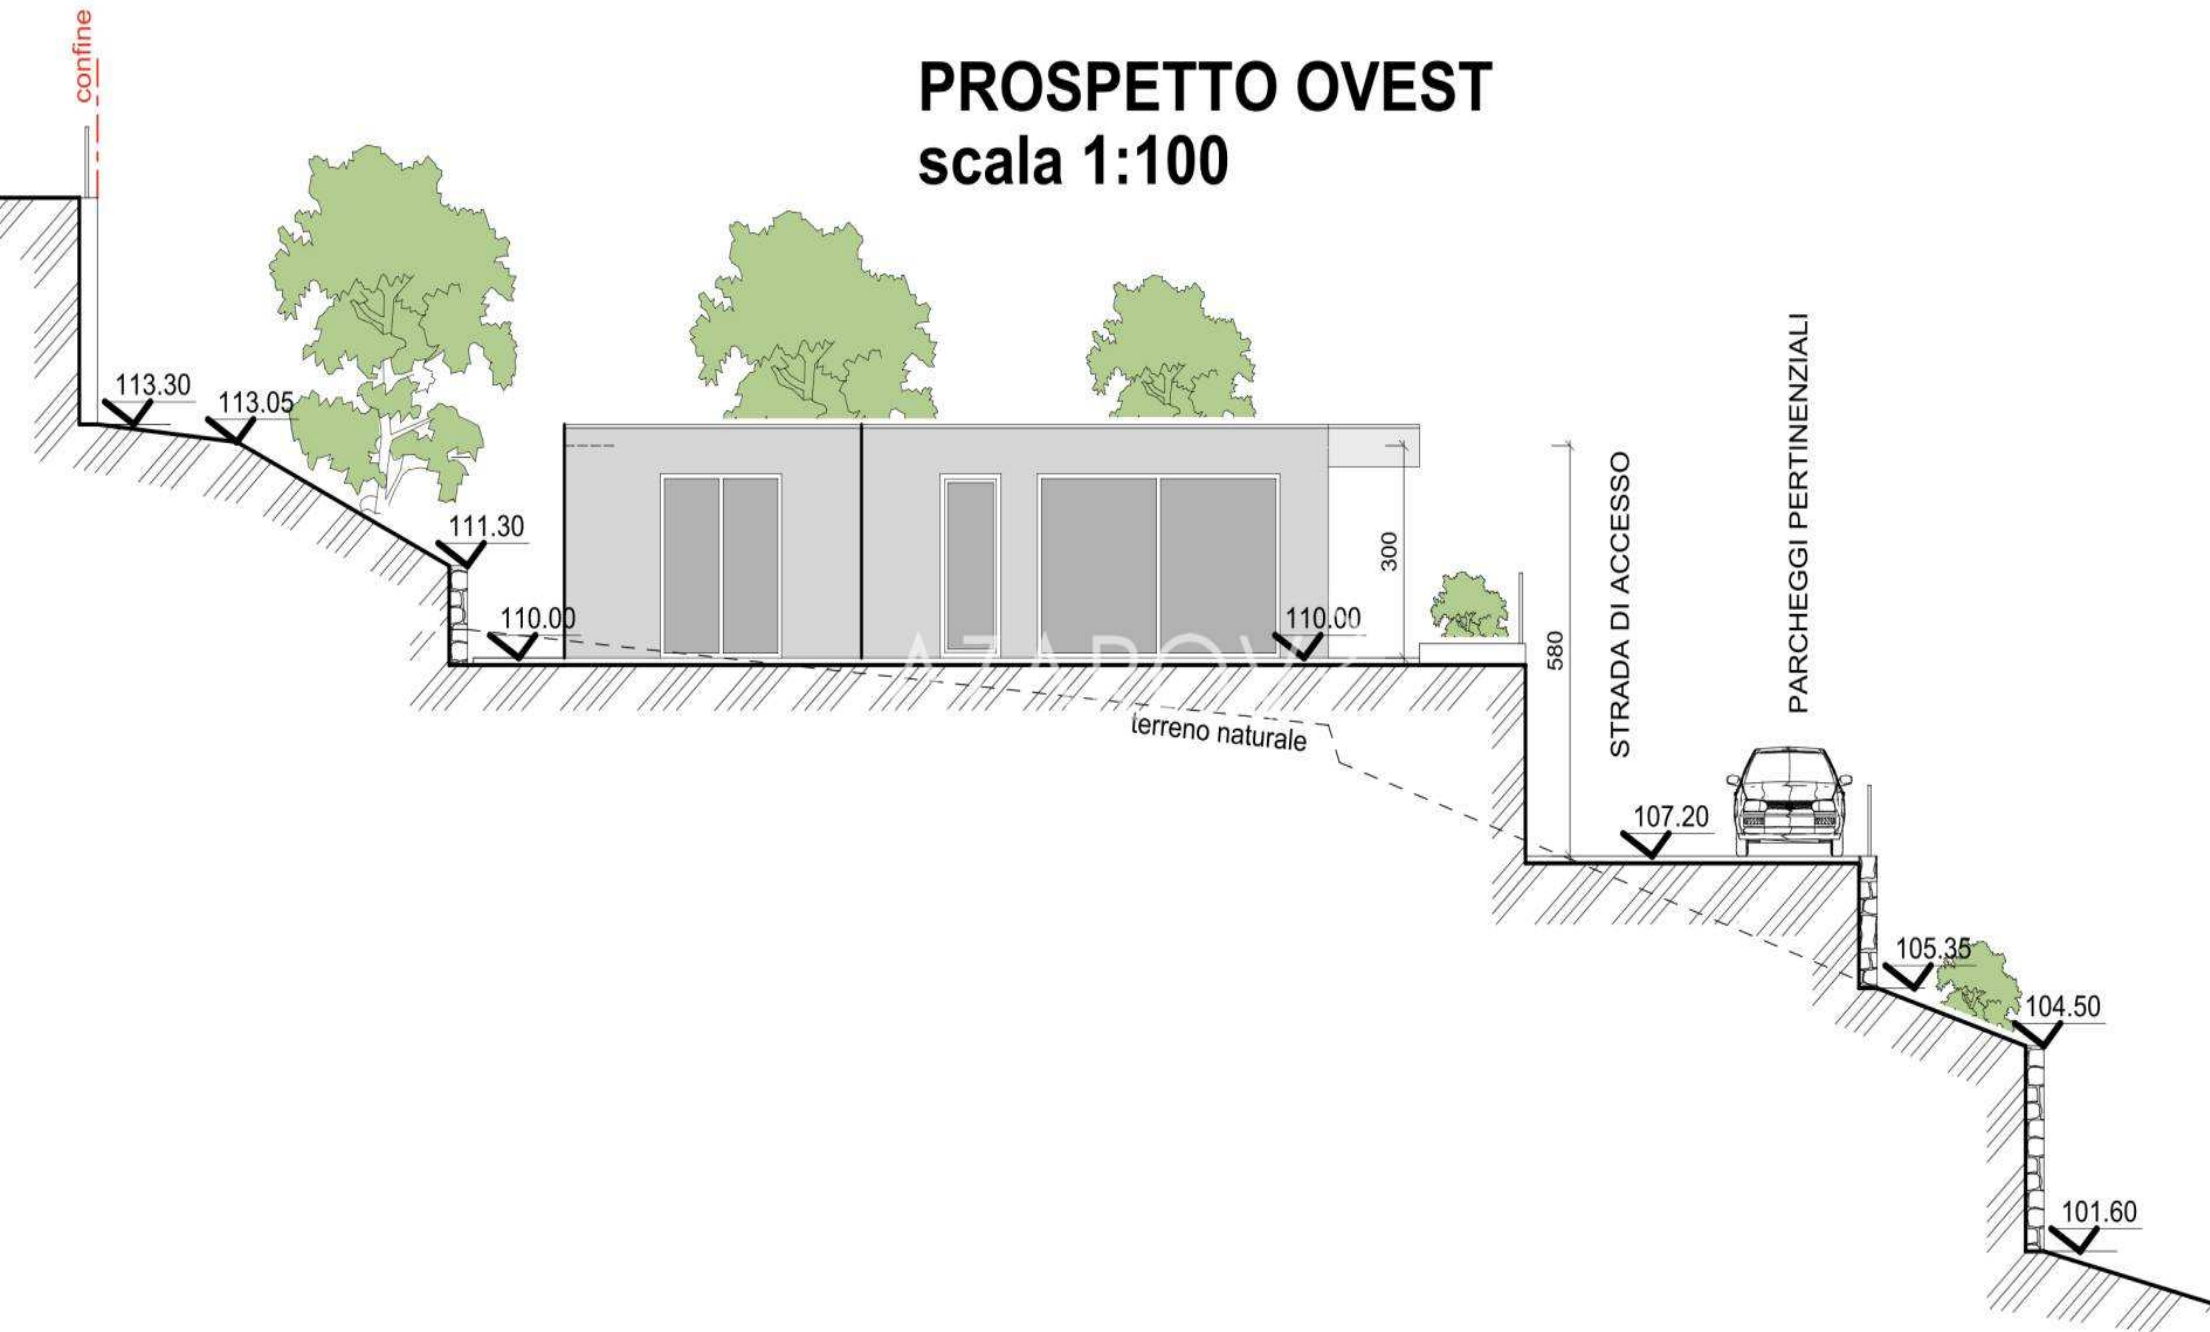


PROSPETTO EST

scala 1:100

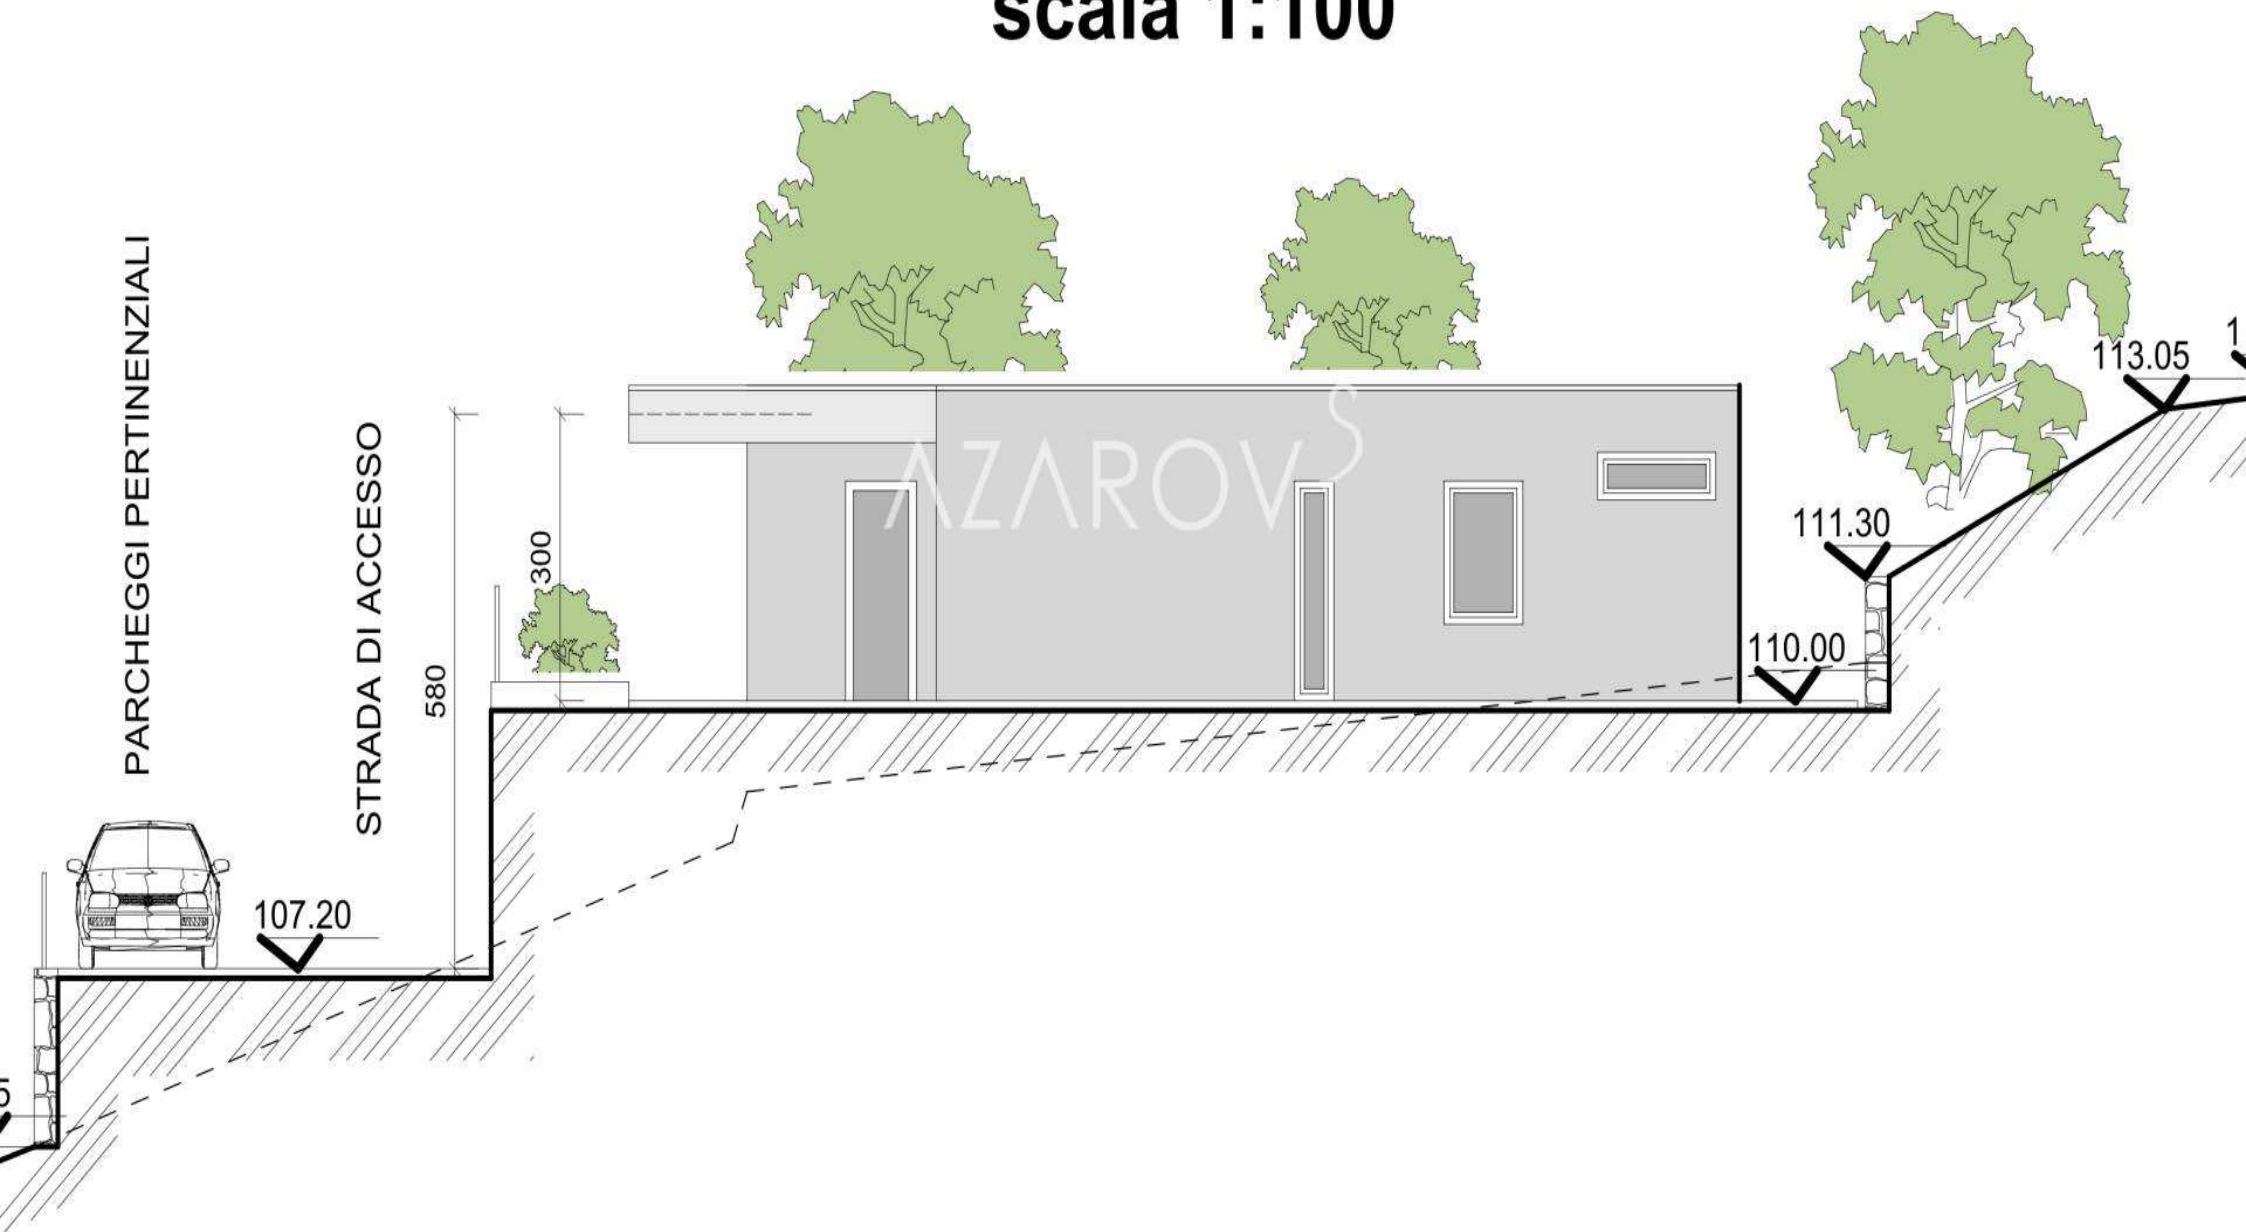


PROSPETTO NORD

scala 1:100

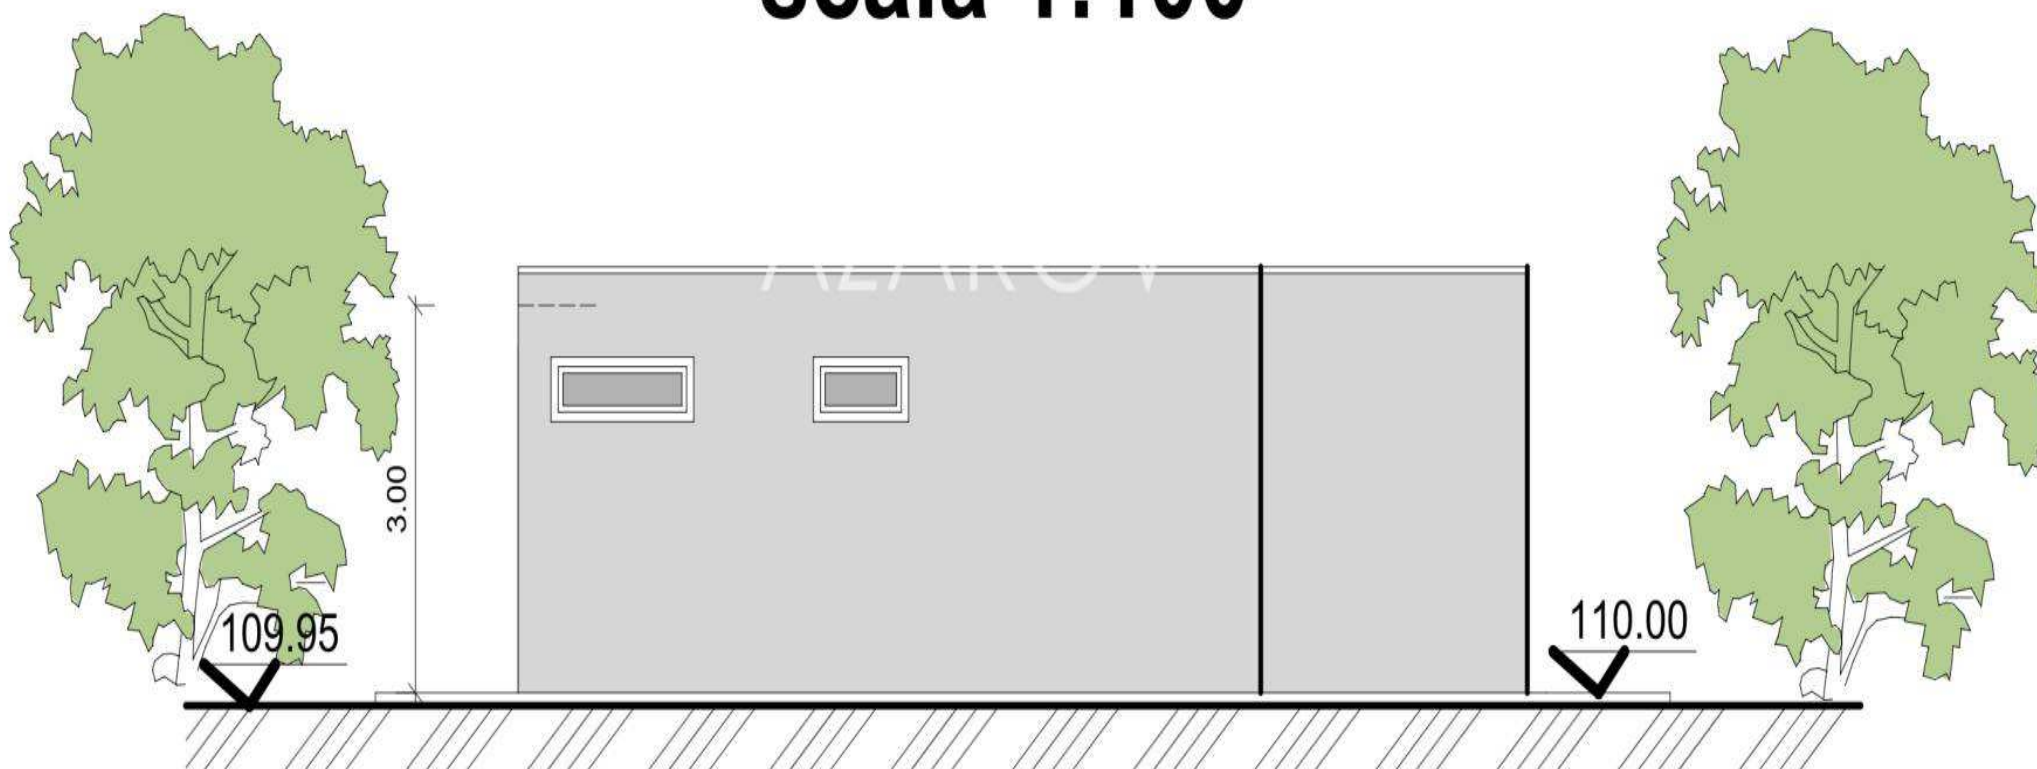


SEZIONE A.A

scala 1:100

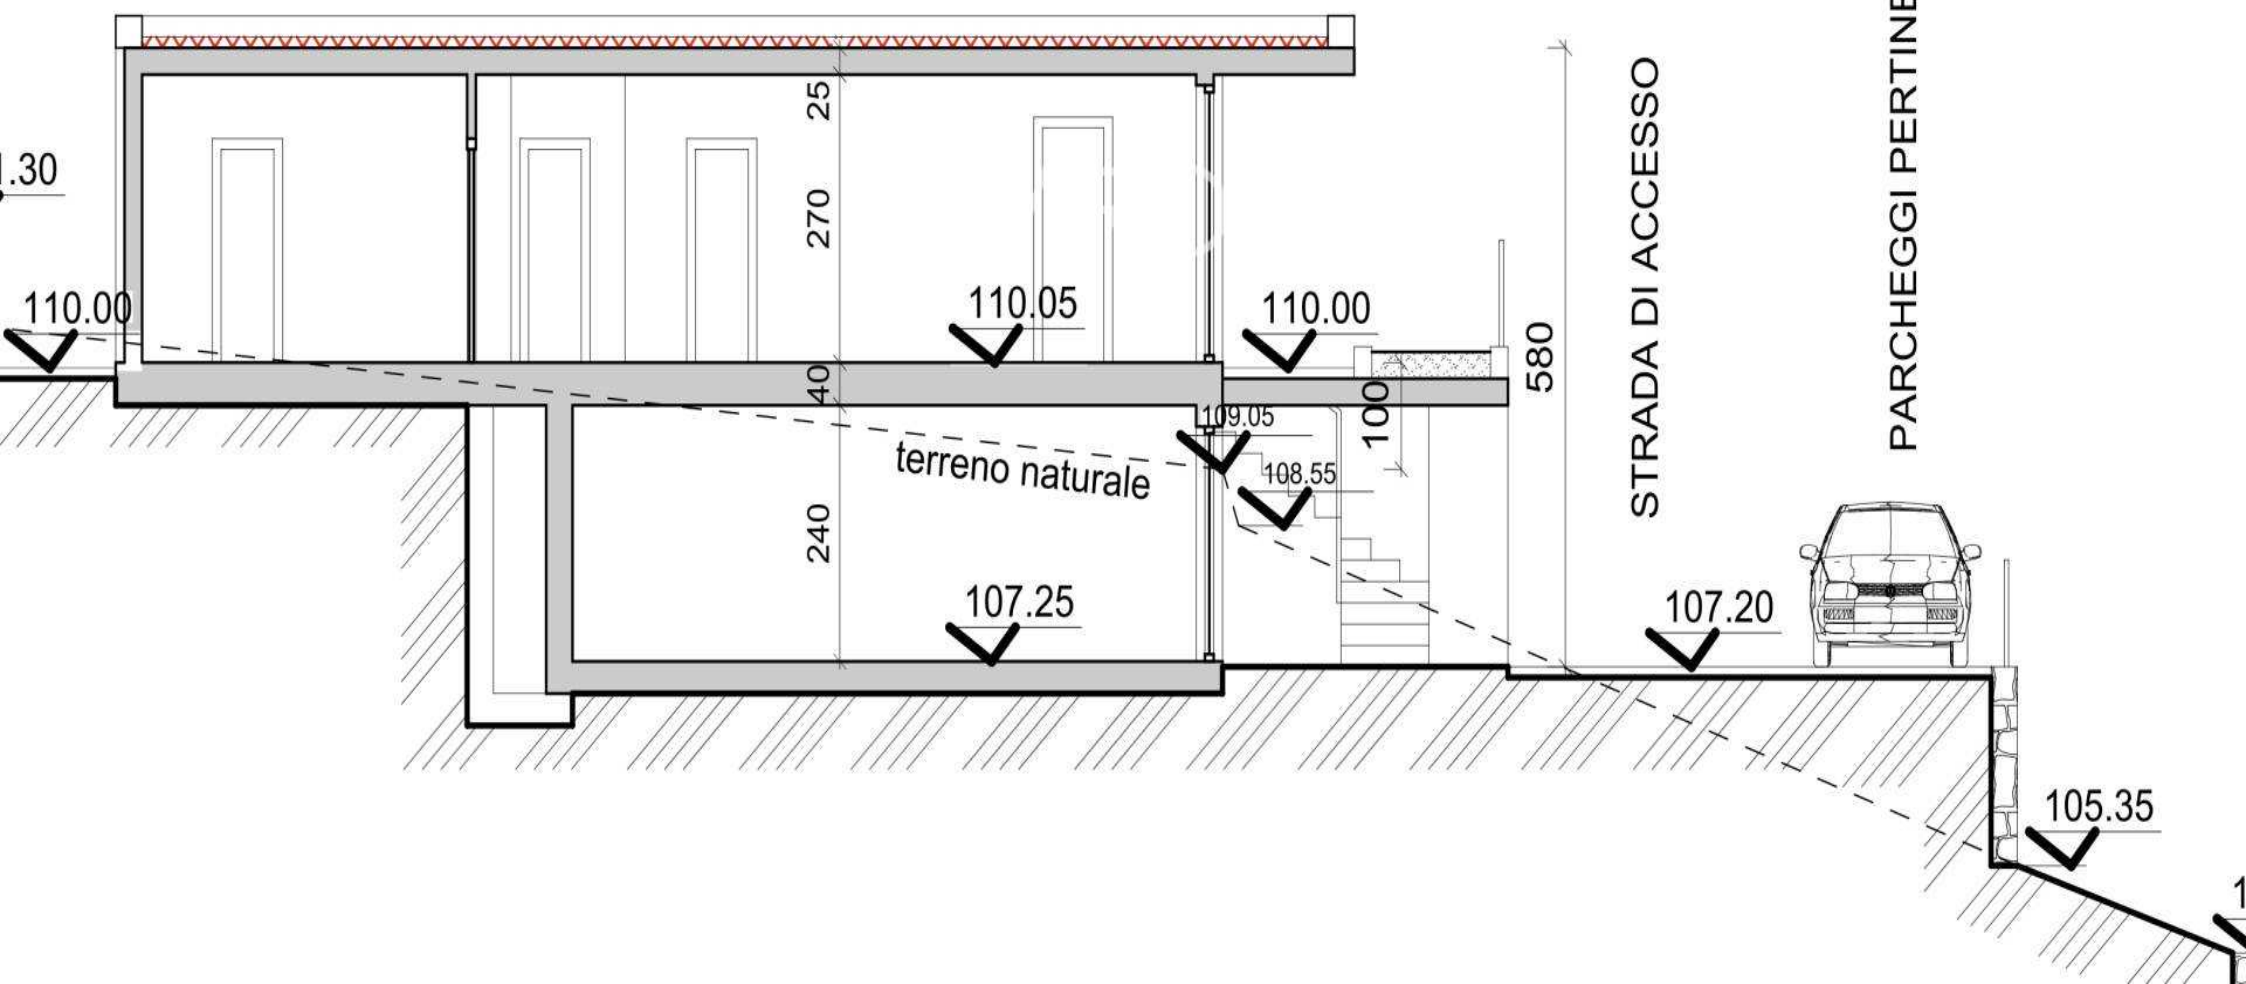

PROSPETTO SUD

scala 1:100

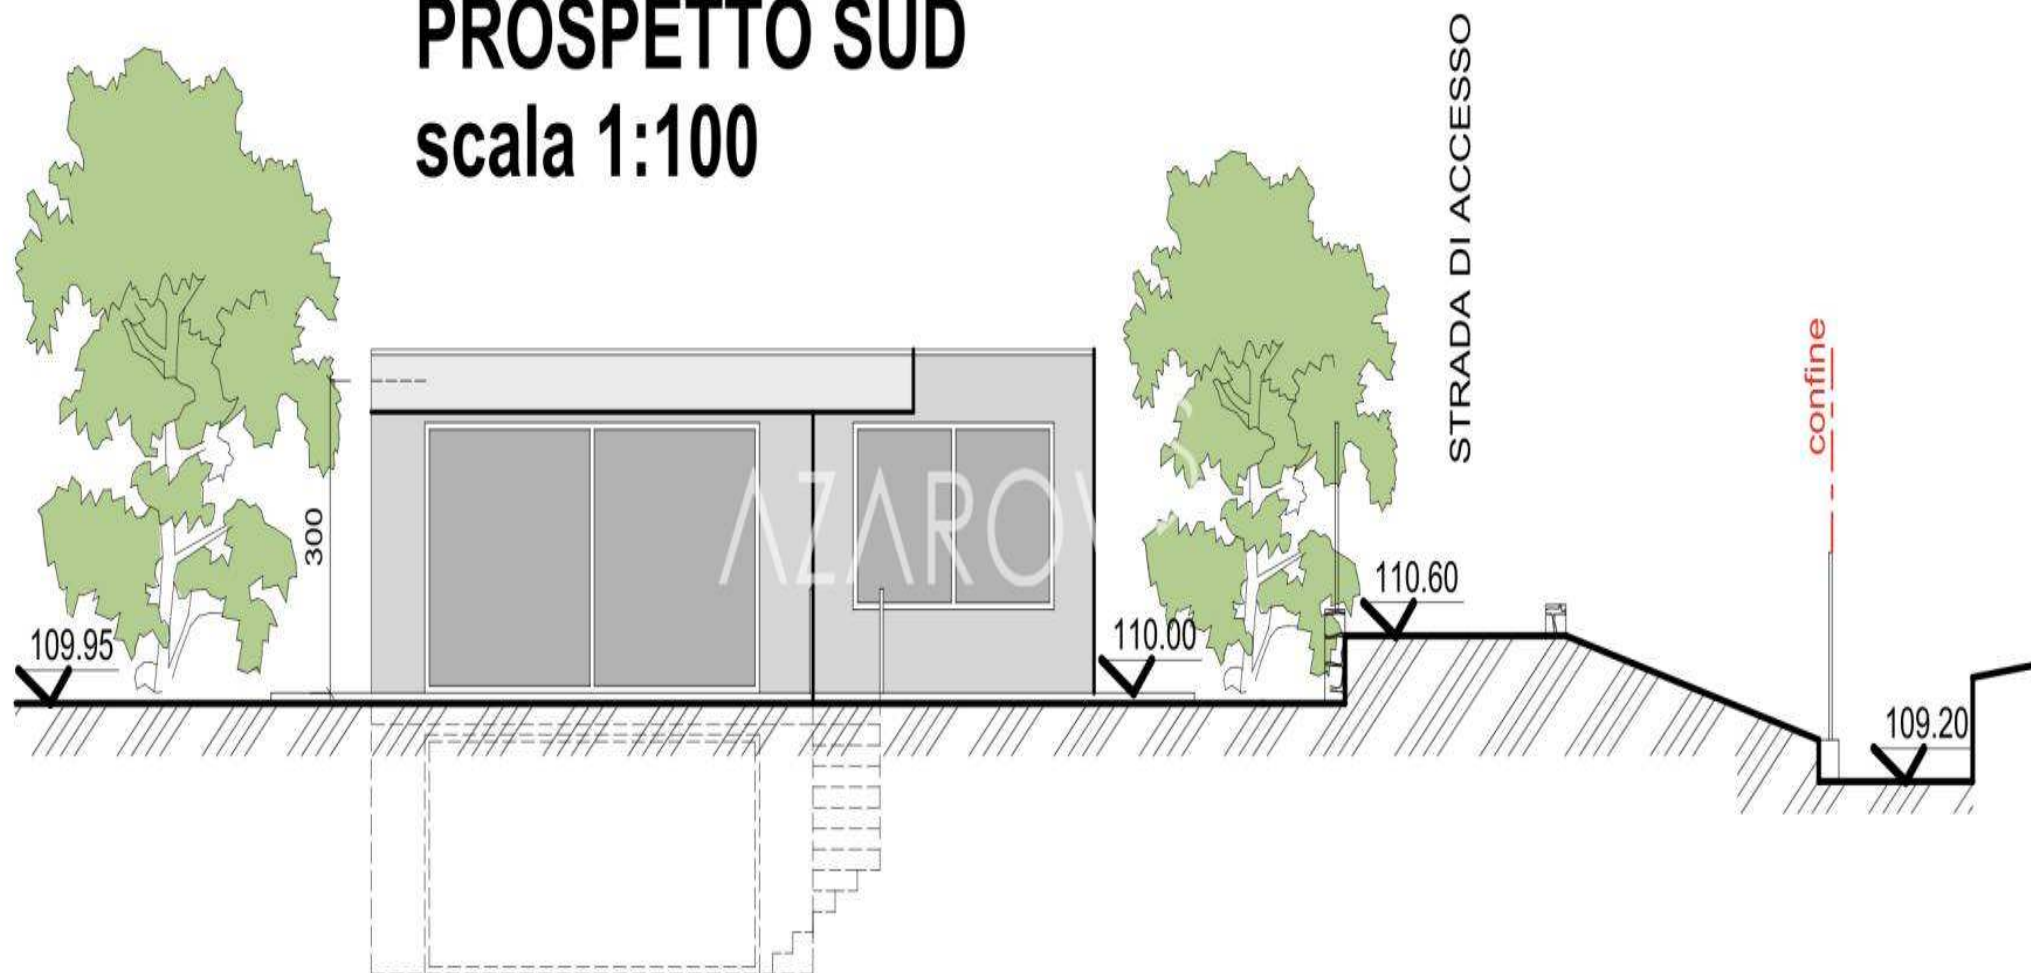

AZAROV^S

ua.azarovs.com a@azarovs.ru

Сан-Ремо

Corso Imperatrice, 8
(+39) 0184639032 (+39) 3884227146