

AZAROV S

Пос. 5622



AZAROV'S

Пос. 5622 |

*Земельна ділянка під забудову з затвердженим
проектом в Санремо*

ДОГОВІР
VENDITE

ПЛАН
1

ЦІНА
€ 274.000

ПОВЕРХНЯ
175 КВ.М

ЕНЕРГЕТИЧНИЙ РЕЙТИНГ
A : 89,78 KWH/M²A

ОПАЛЕННЯ
AUTONOMO

СПАЛЬНІ
6

VEDI SUL SITO

БАННІ КІМНАТИ
4

ДОДАТКОВІ ПОСЛУГИ

Сигналізація, Кондиціонер, Вбудовані шафи-купе, Підйомник, Ванна кімната, Бар, Барбекю, Камін, Підвал, Душ, Гараж, сад, Інтернет, джакузі, басейн, Місце для паркування, Тераса, Вид на море, Гірський вид



AZAROV'S




AZAROV








PROSPETTO OVEST scala 1:100

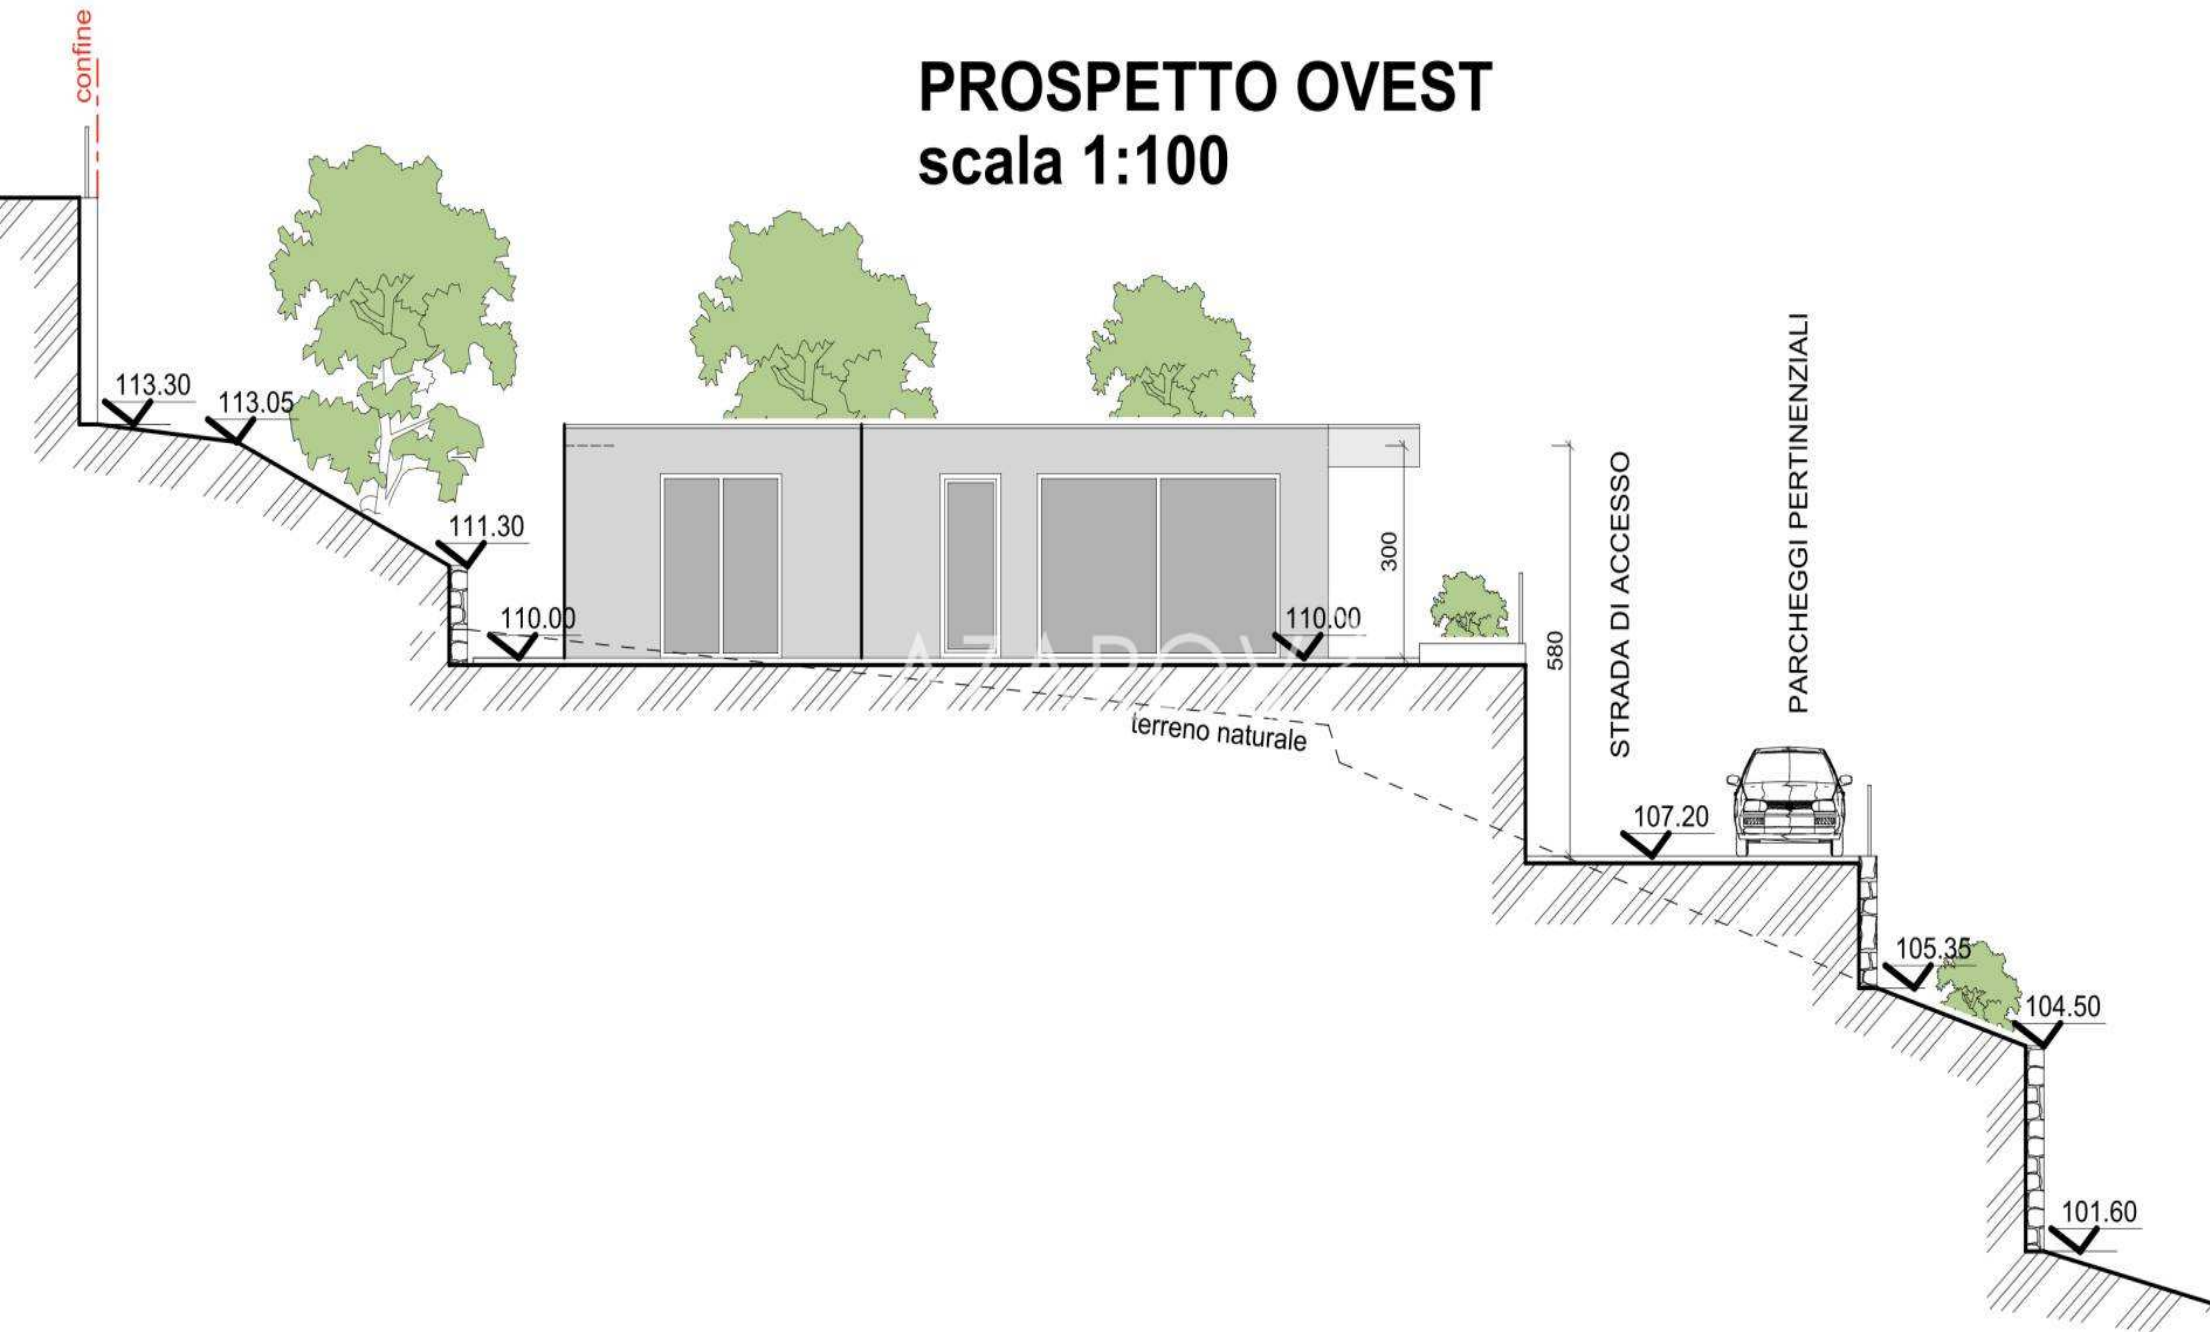


PROSPETTO EST

scala 1:100

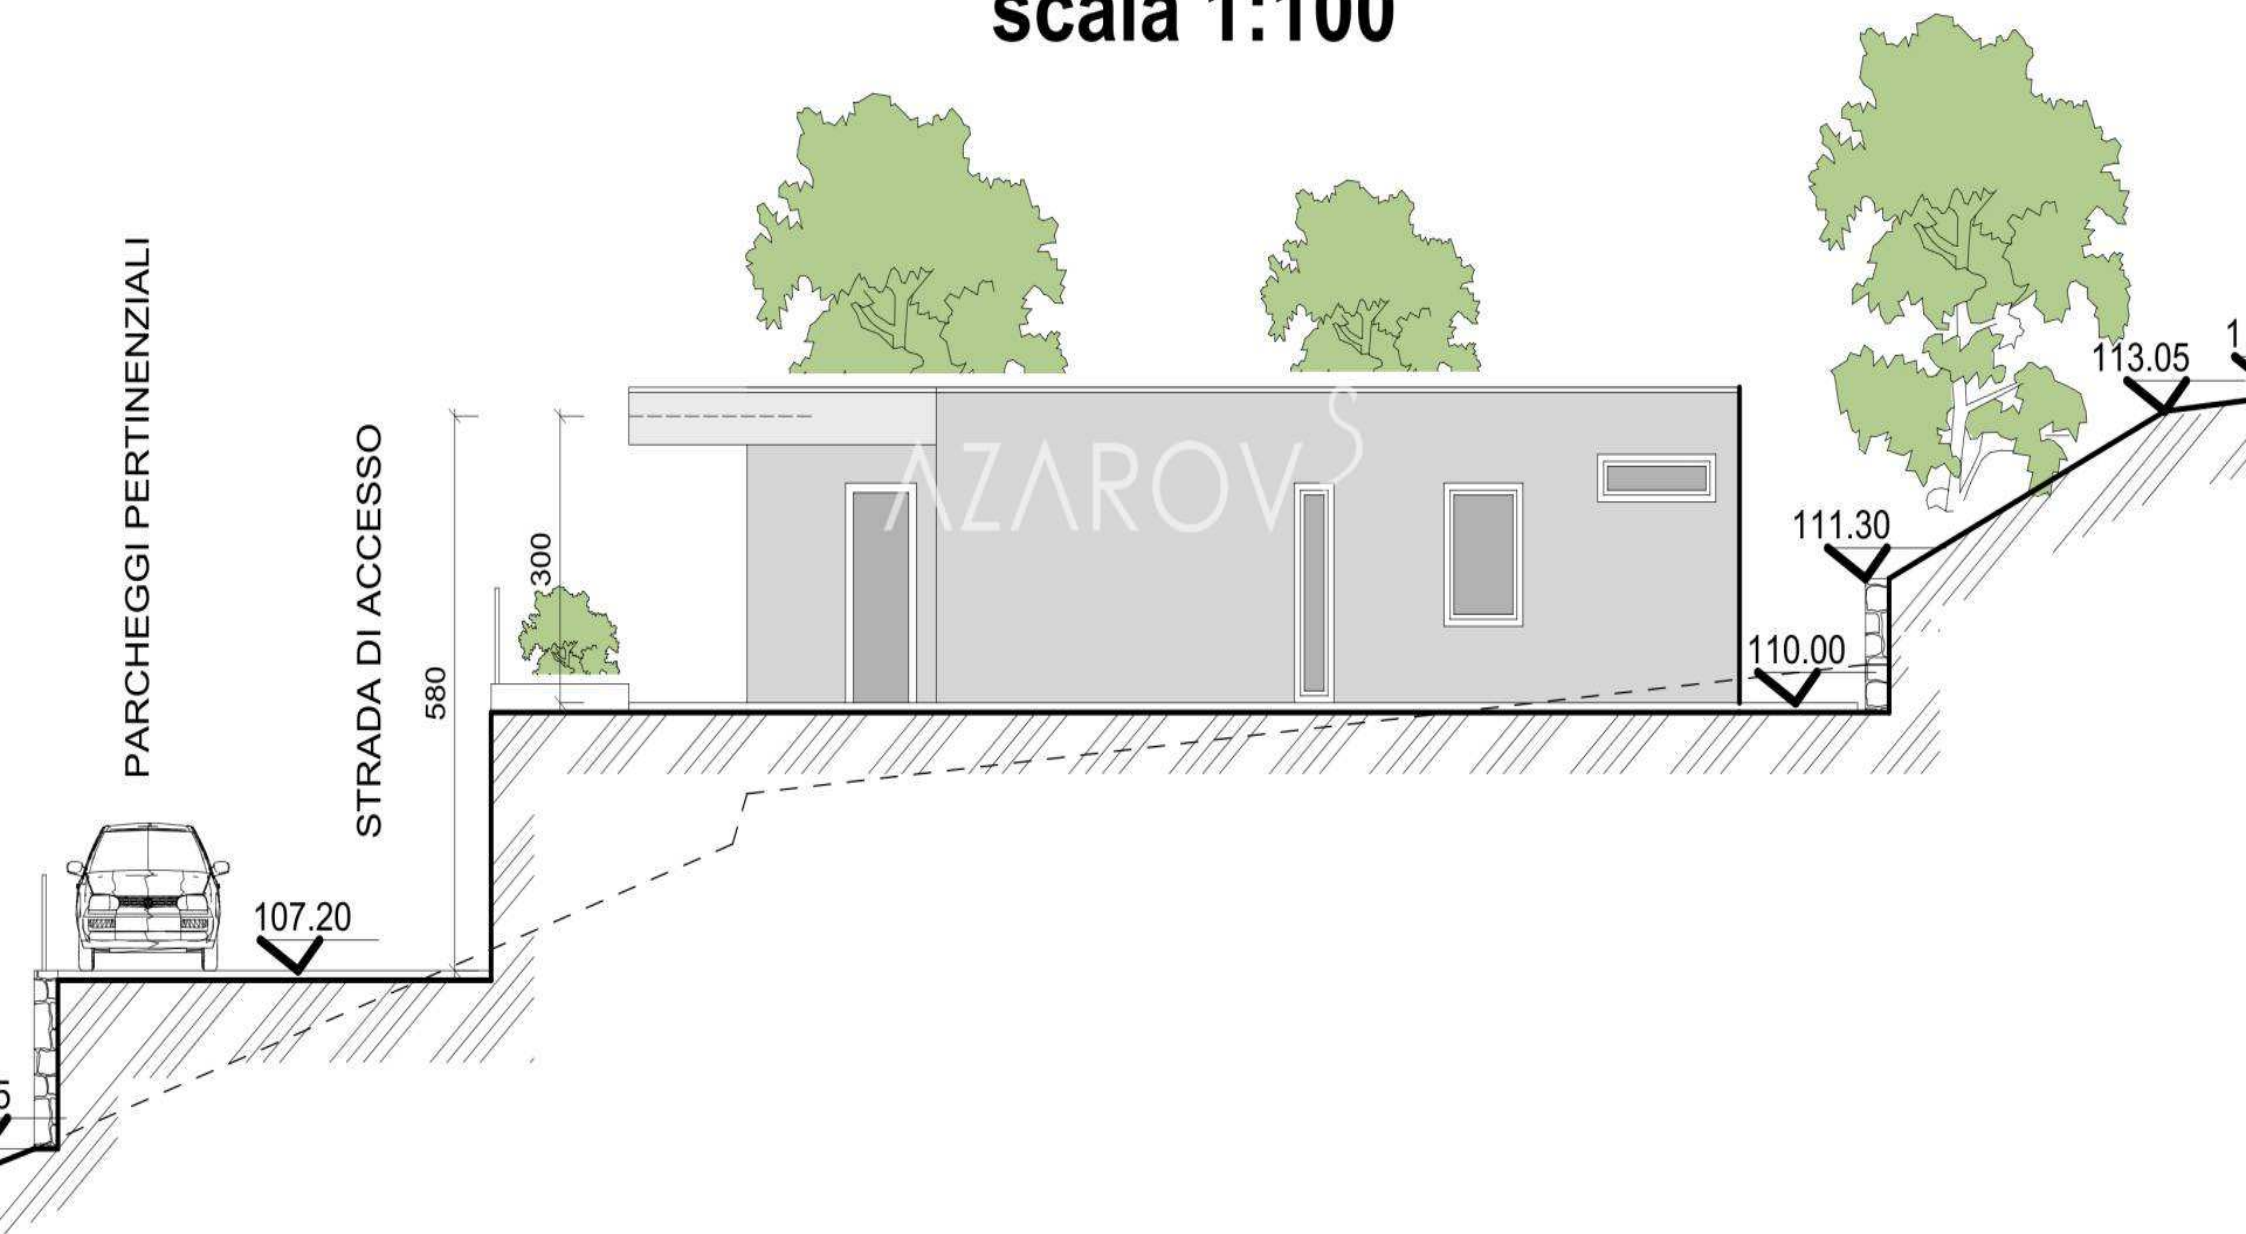


PROSPETTO NORD

scala 1:100

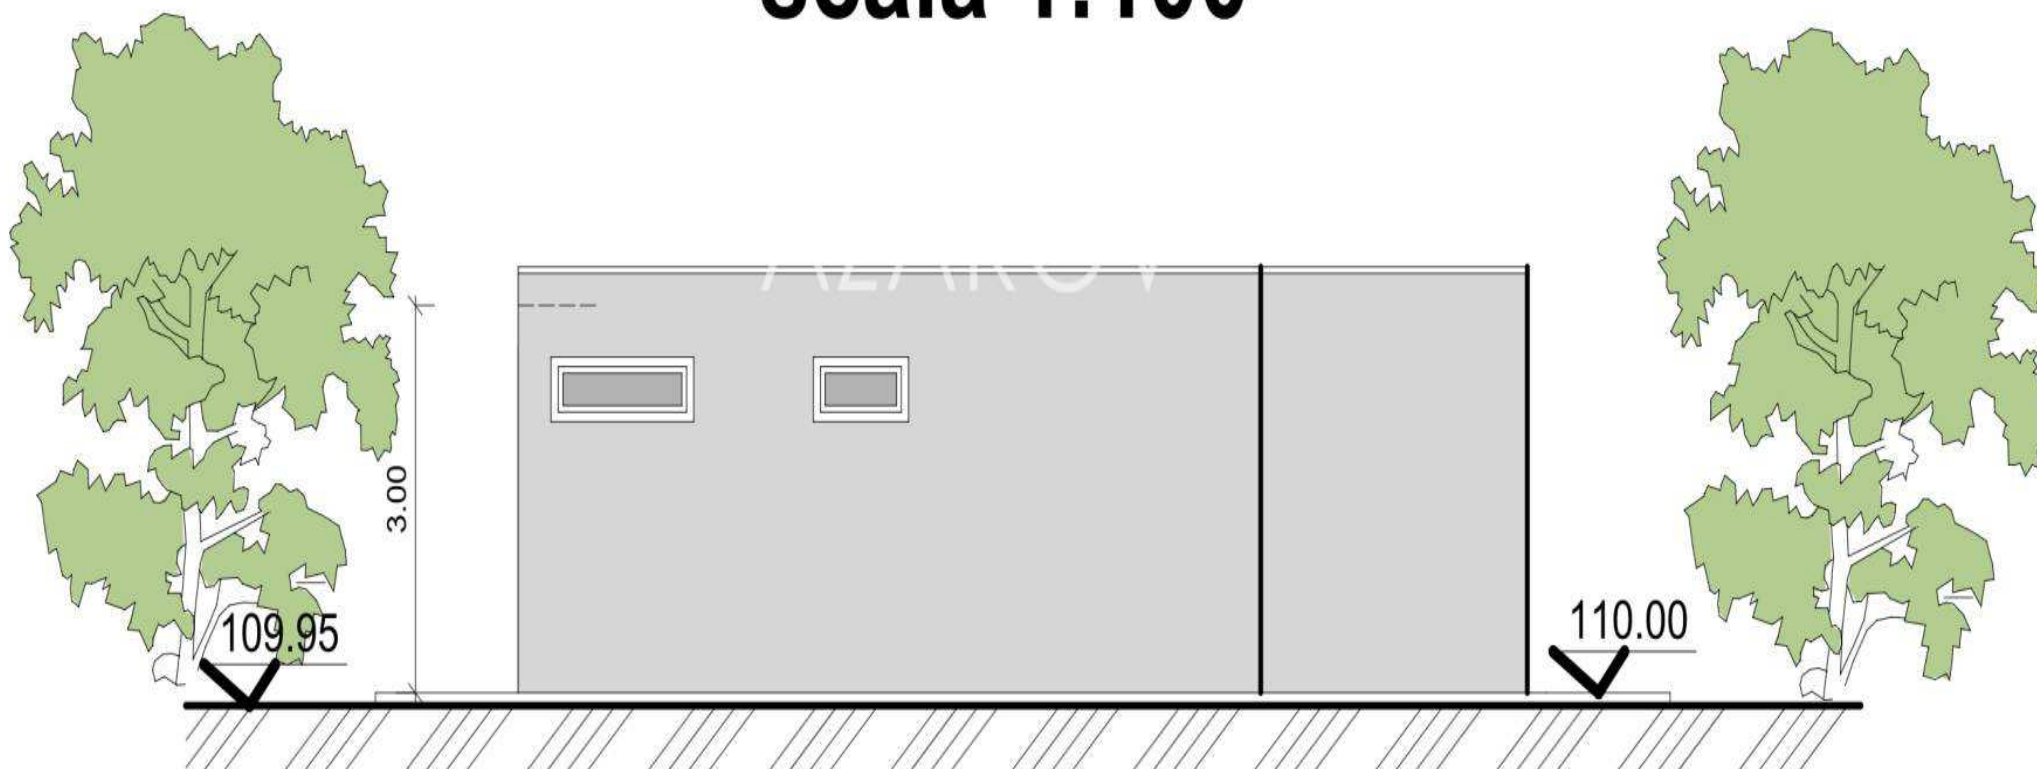


SEZIONE A.A

scala 1:100

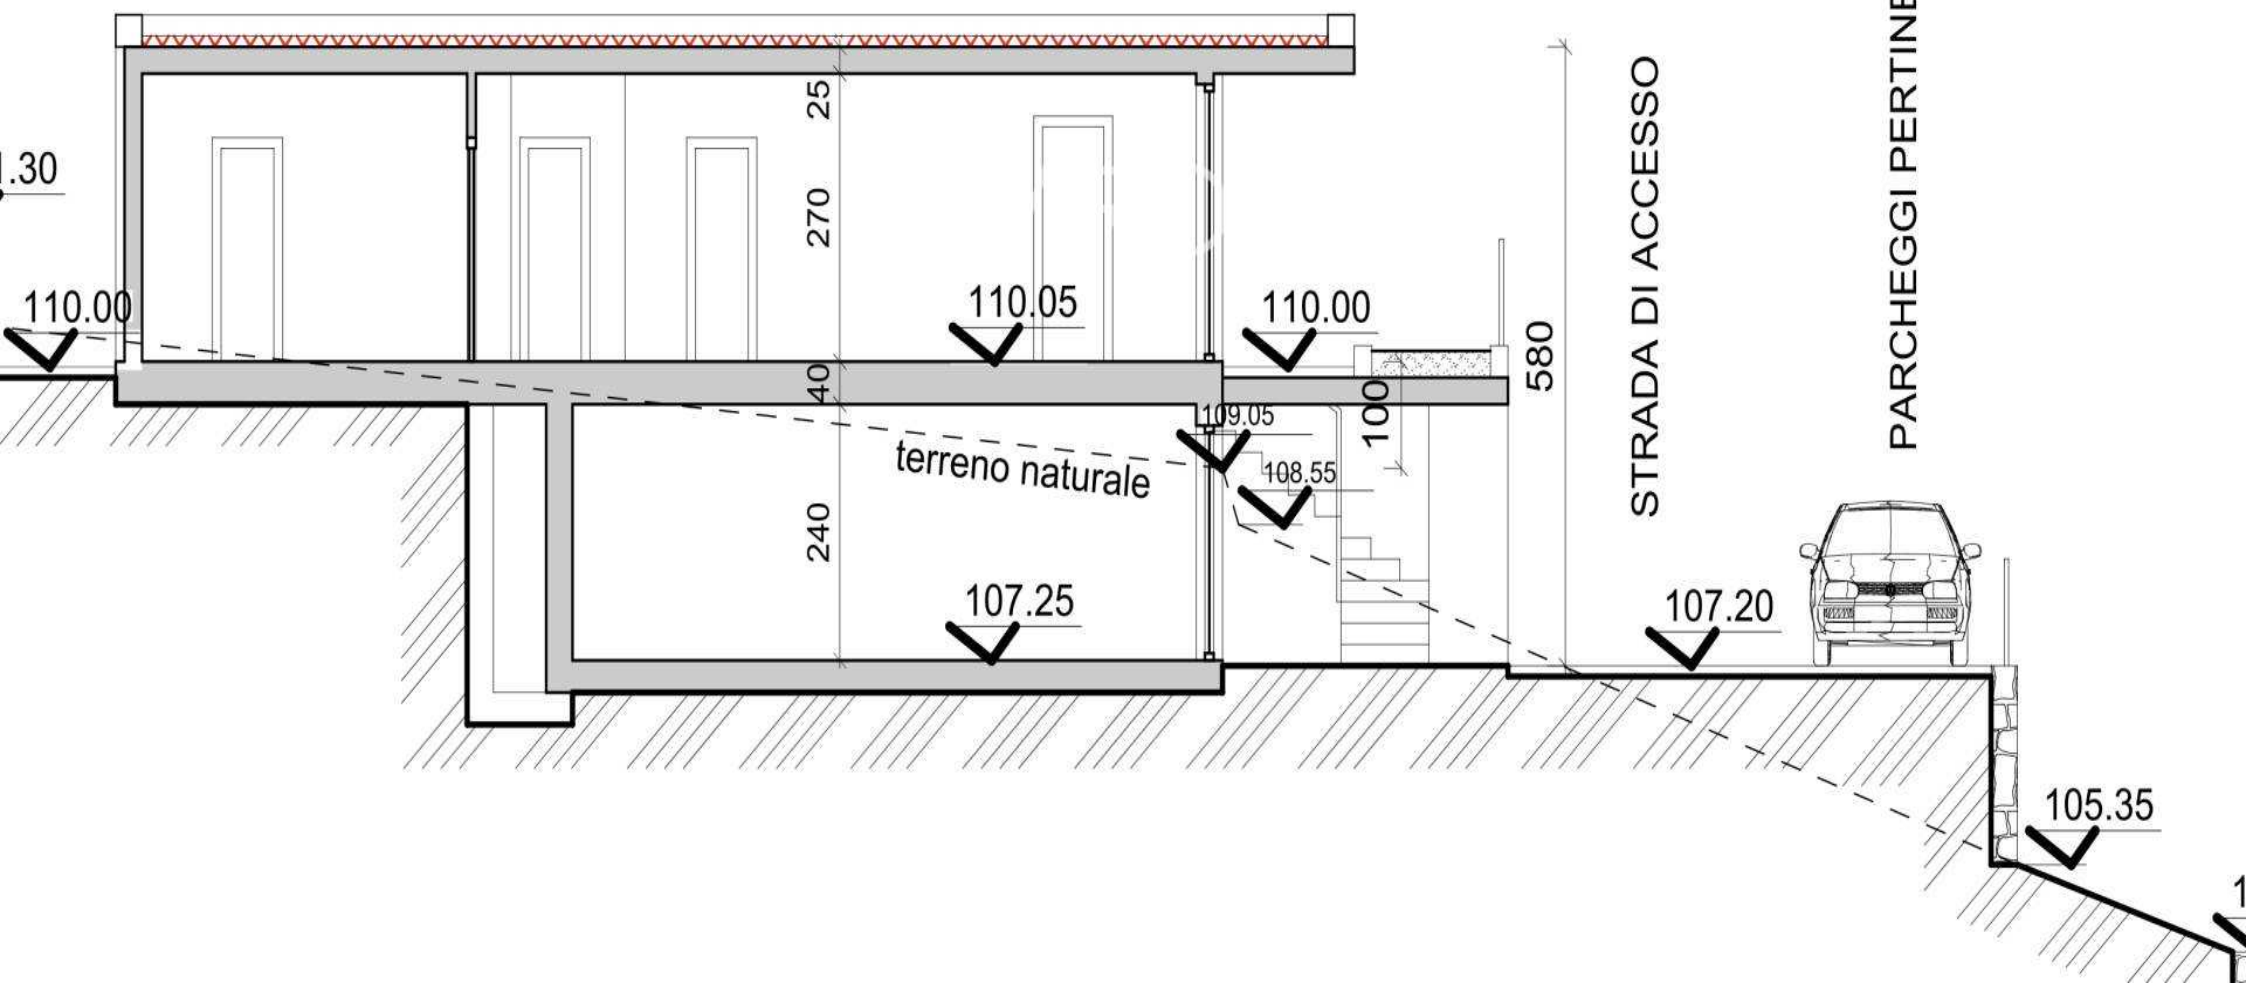

PROSPETTO SUD

scala 1:100

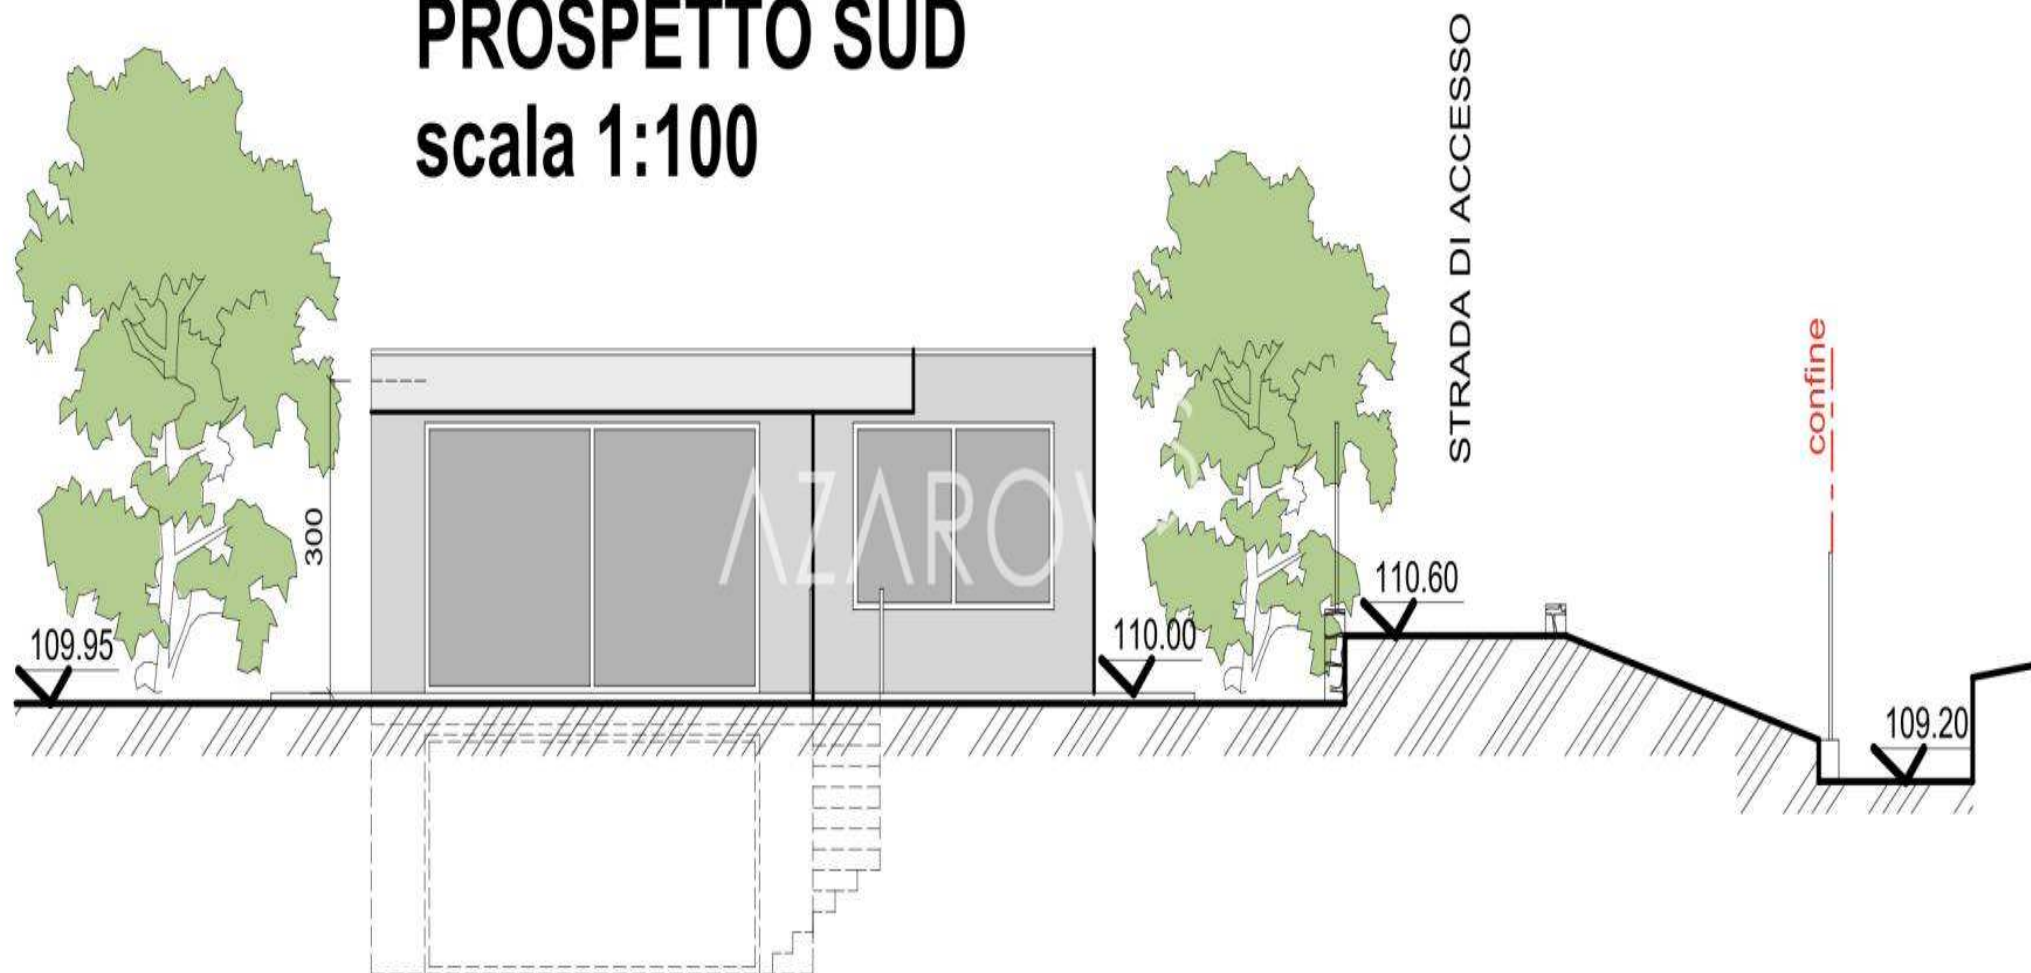

AZAROV^S

ua.azarovs.com a@azarovs.ru

Сан-Ремо

Corso Imperatrice, 8
(+39) 0184639032 (+39) 3884227146