

AZAROV S

Пос. 5626



Пос. 5626 |

Продається будинок 570 м2 в Санремо

ДОГОВІР
VENDITE

ПЛАН
1/4

ЦІНА
€ 620.000

ПОВЕРХНЯ
570 КВ.М

ЕНЕРГЕТИЧНИЙ РЕЙТИНГ
A : 189,78 KWH/M²A

ОПАЛЕННЯ
AUTONOMO

СПАЛЬНІ
18

VEDI SUL SITO

ВАННІ КІМНАТИ
12


ДОДАТКОВІ ПОСЛУГИ


Тераса, Інтернет, сад, Гараж, Душ, Ванна кімната, Мансарда, Підйомник,
Сигналізація, Кондиціонер, Вбудовані шафи-купе




PIANO AUTORIMESSE INTERRATO
scala 1:100




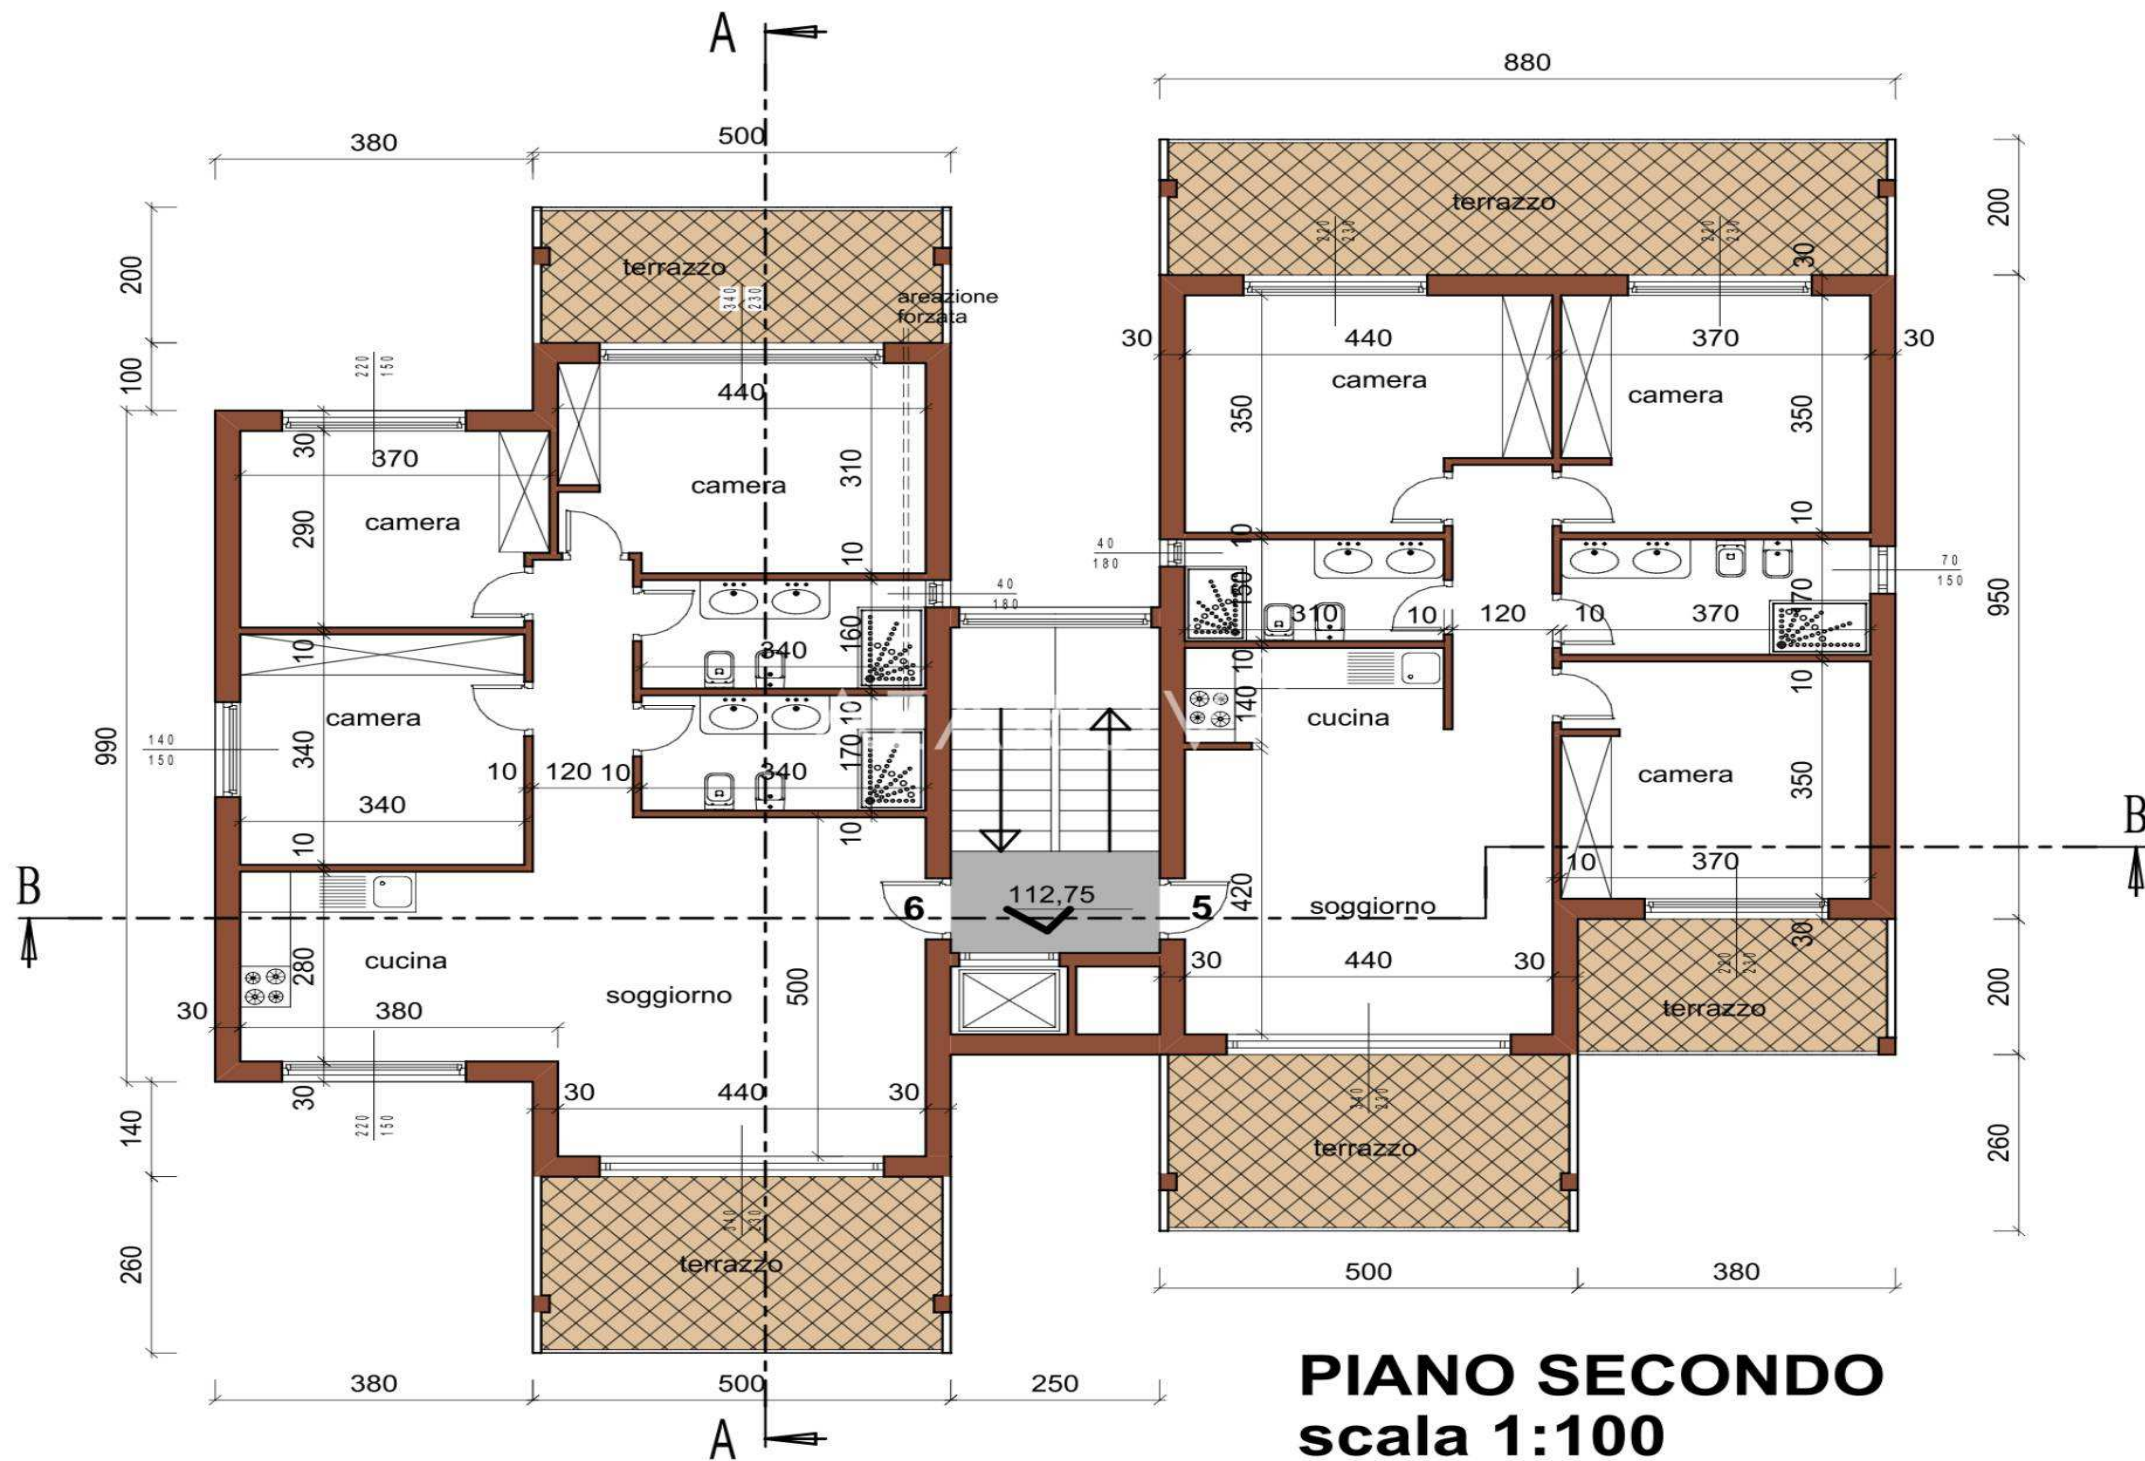

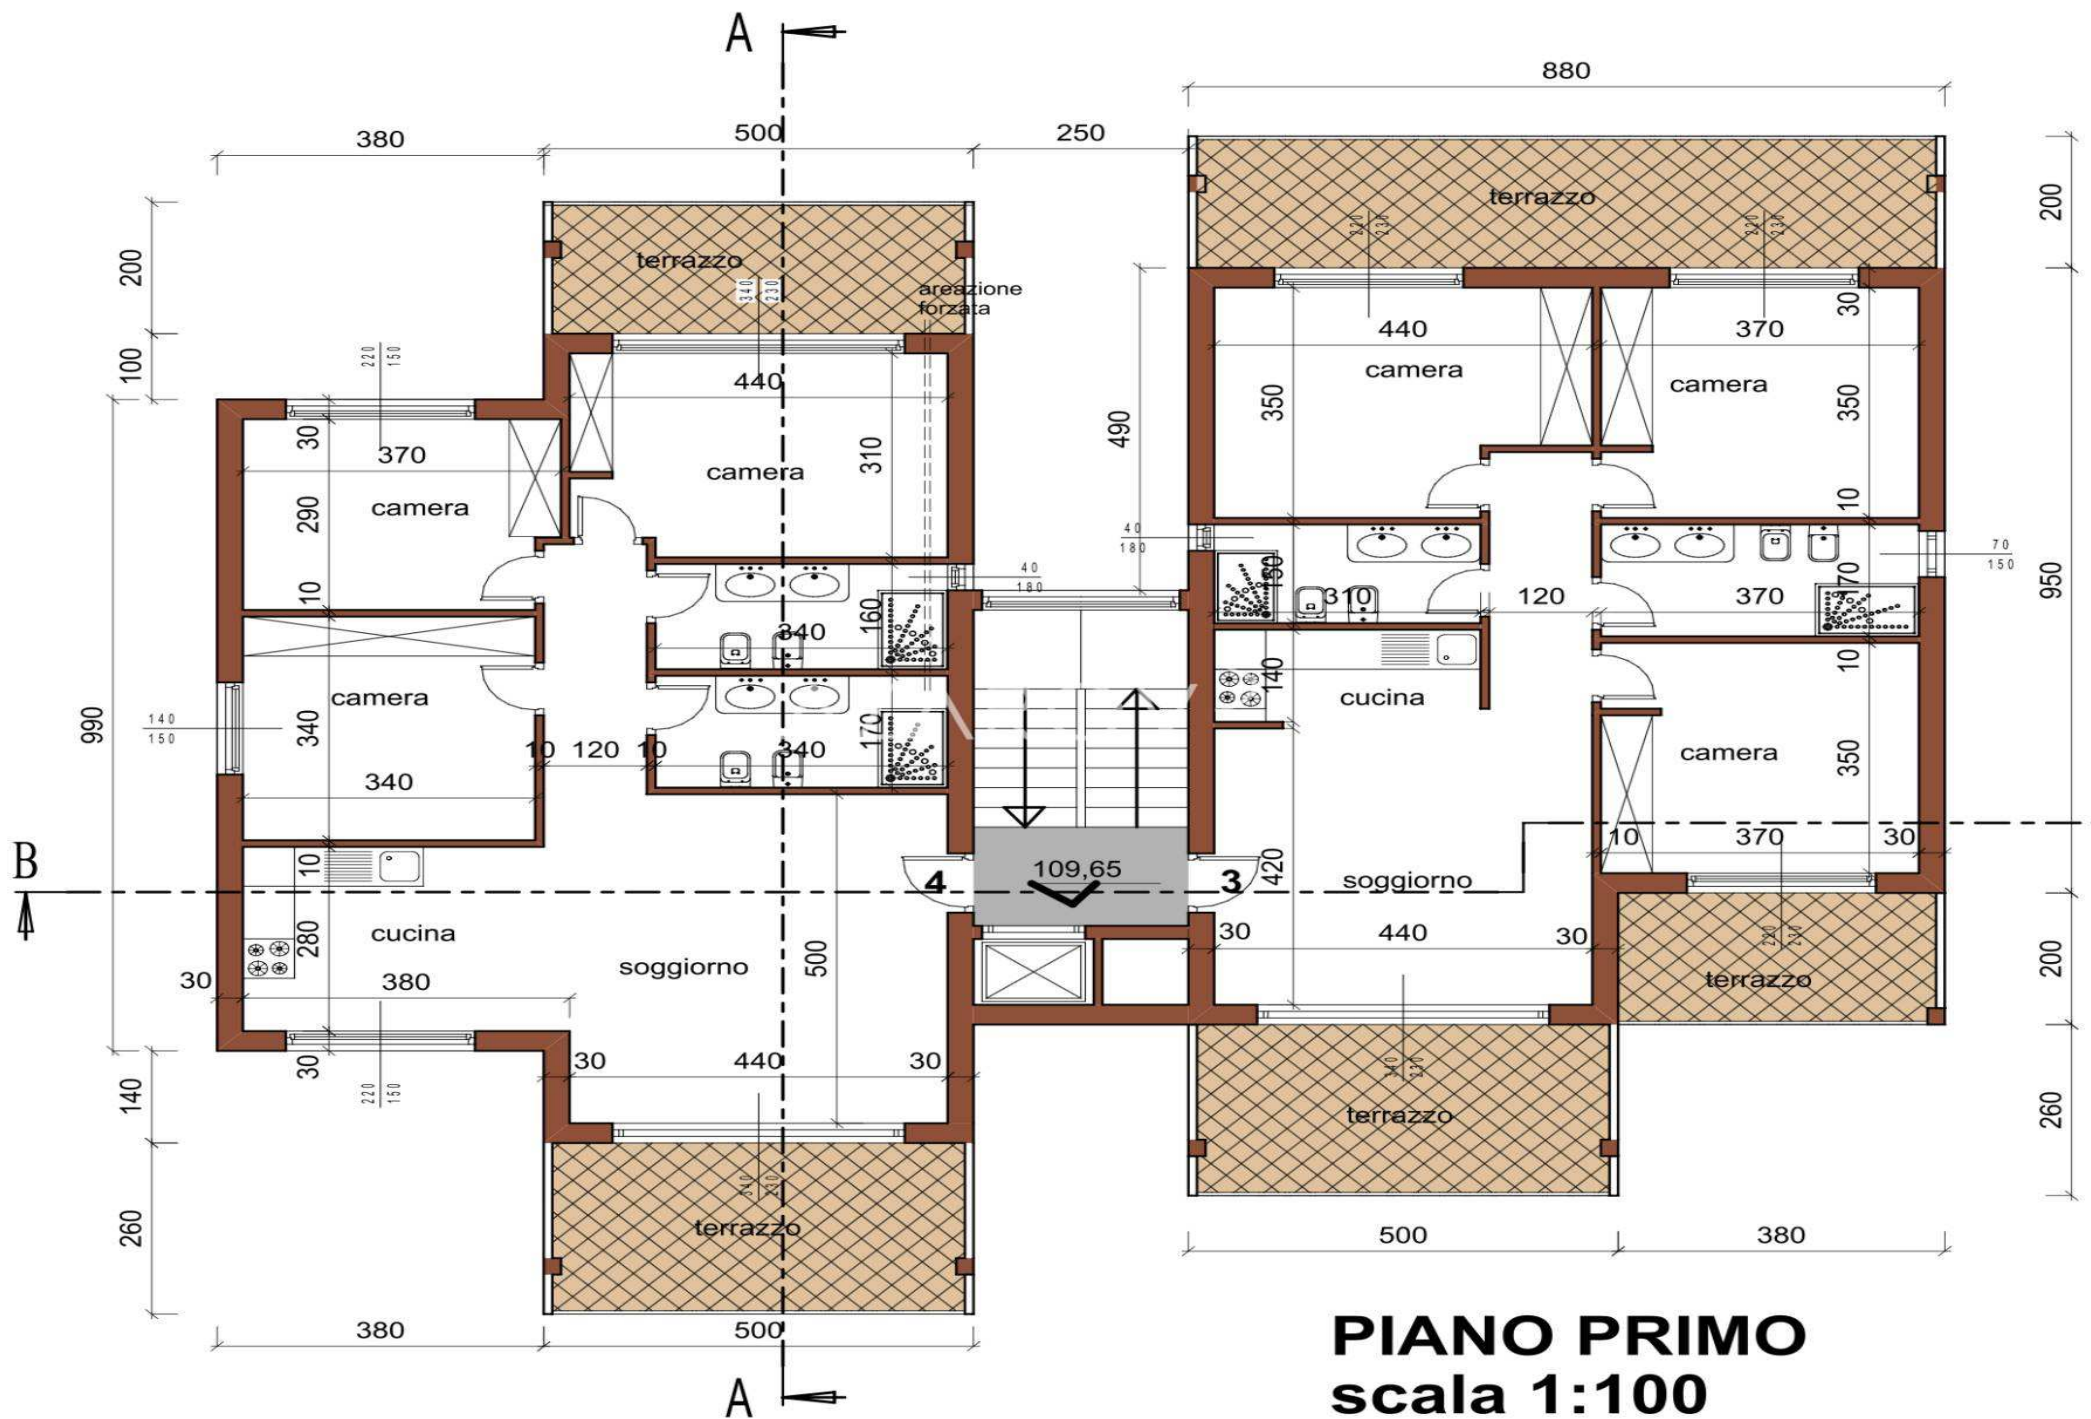

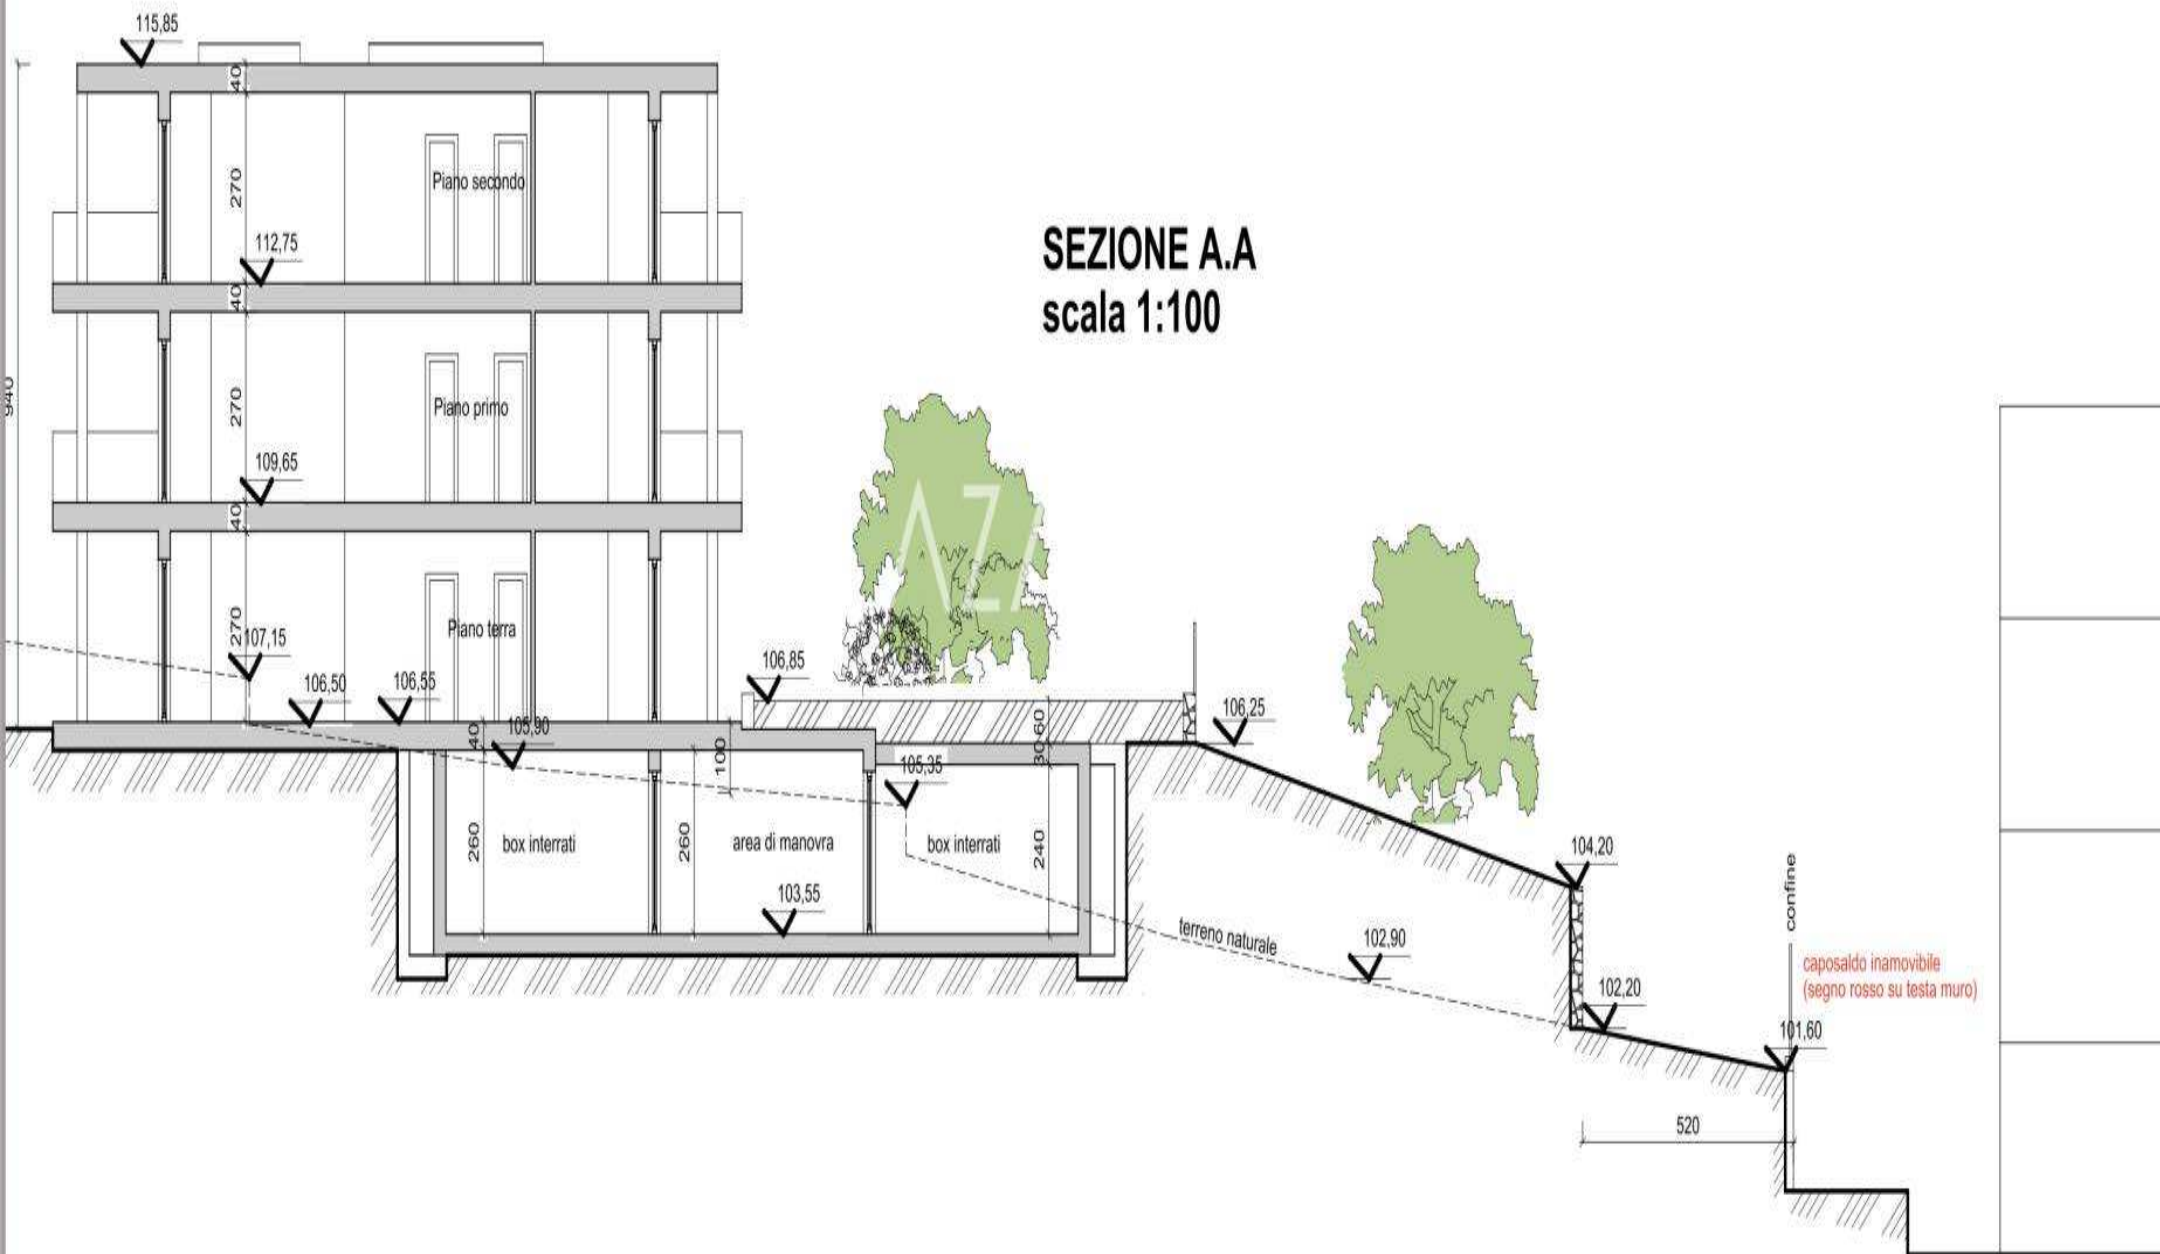


SEZIONE C.C

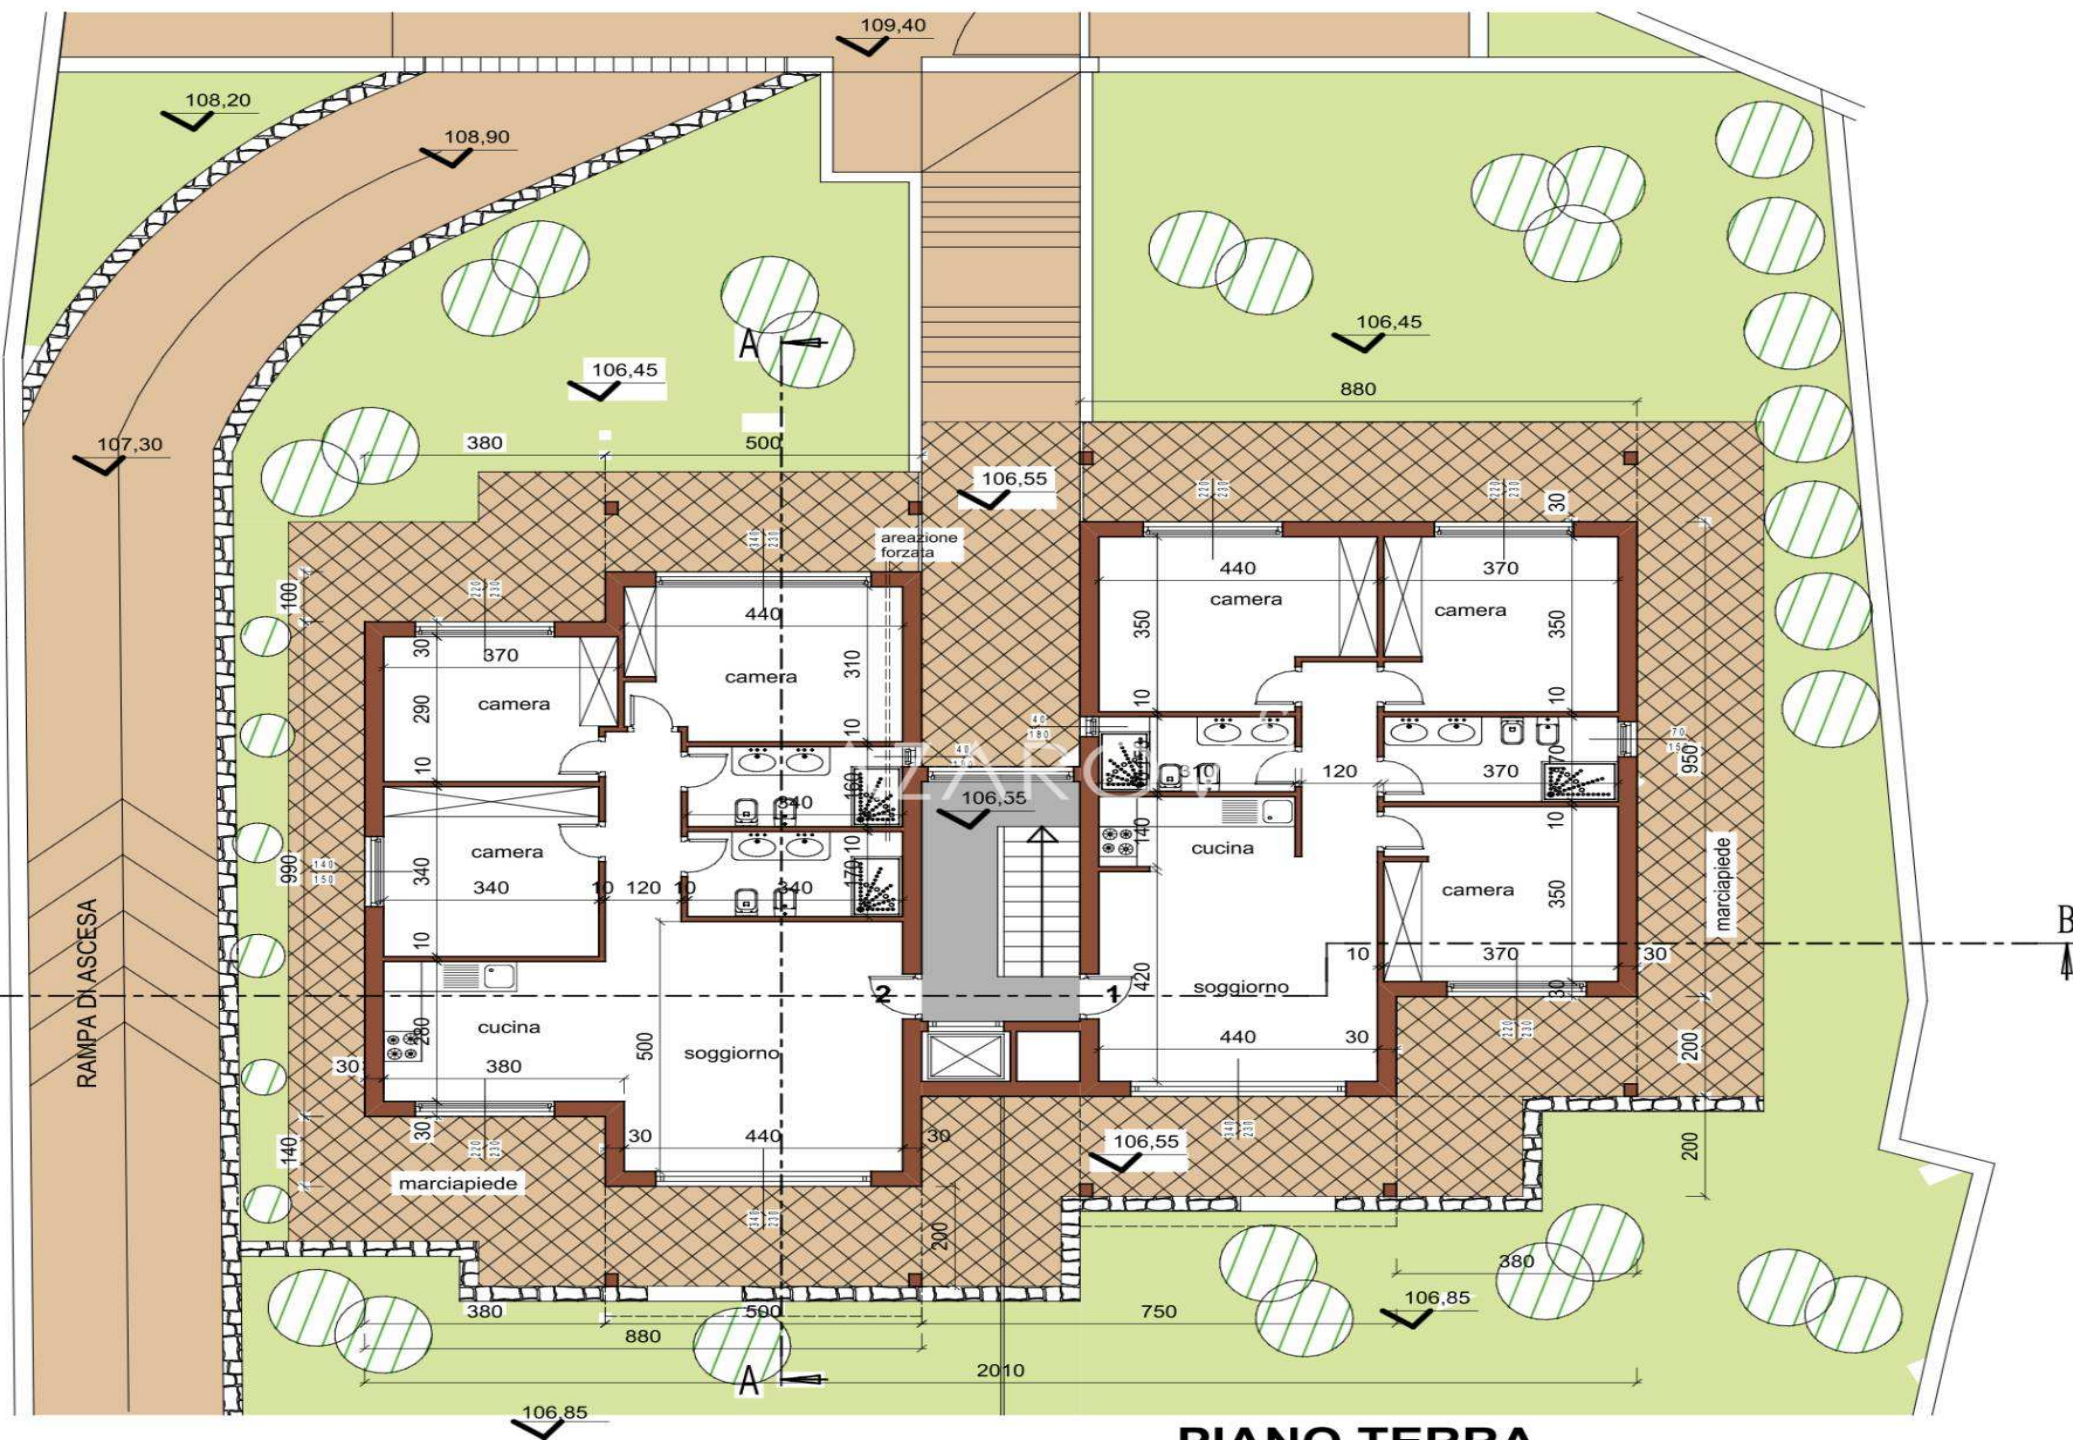

PIANO TERRA
scala 1:100


SEZIONE C.C scala 1:100

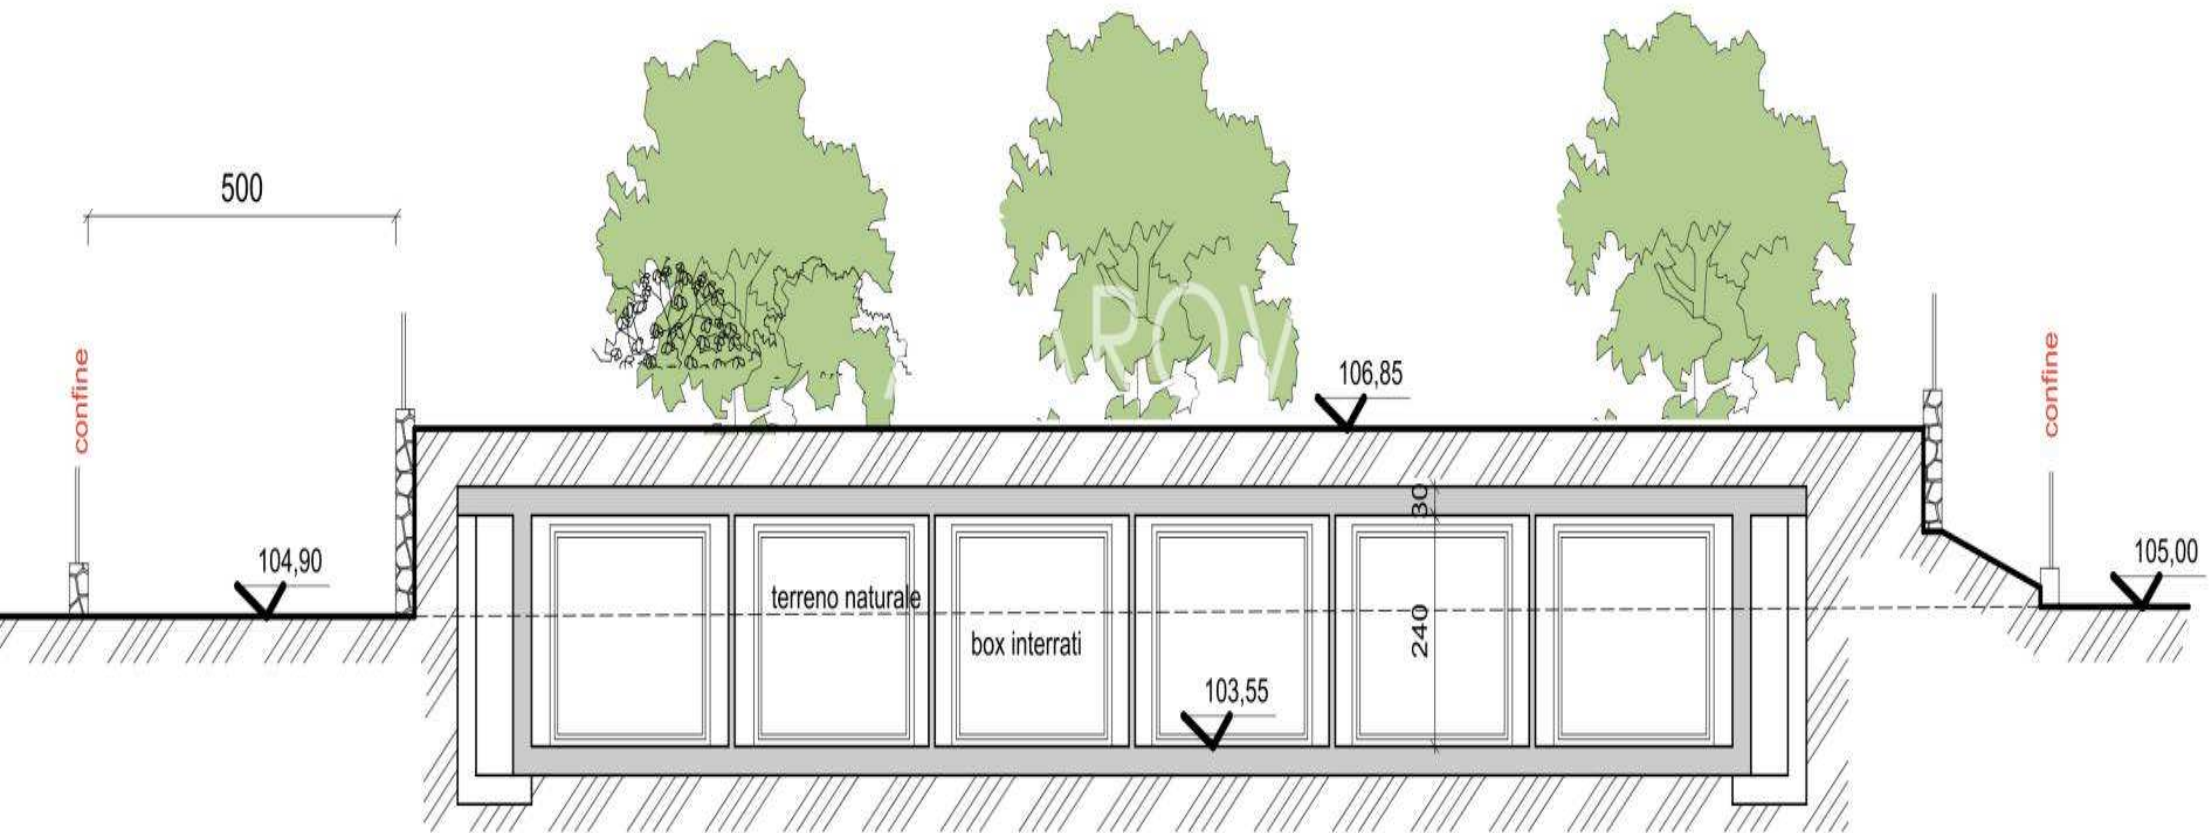

SEZIONE B.B scala 1:100



PROSPETTO EST
scala 1:100

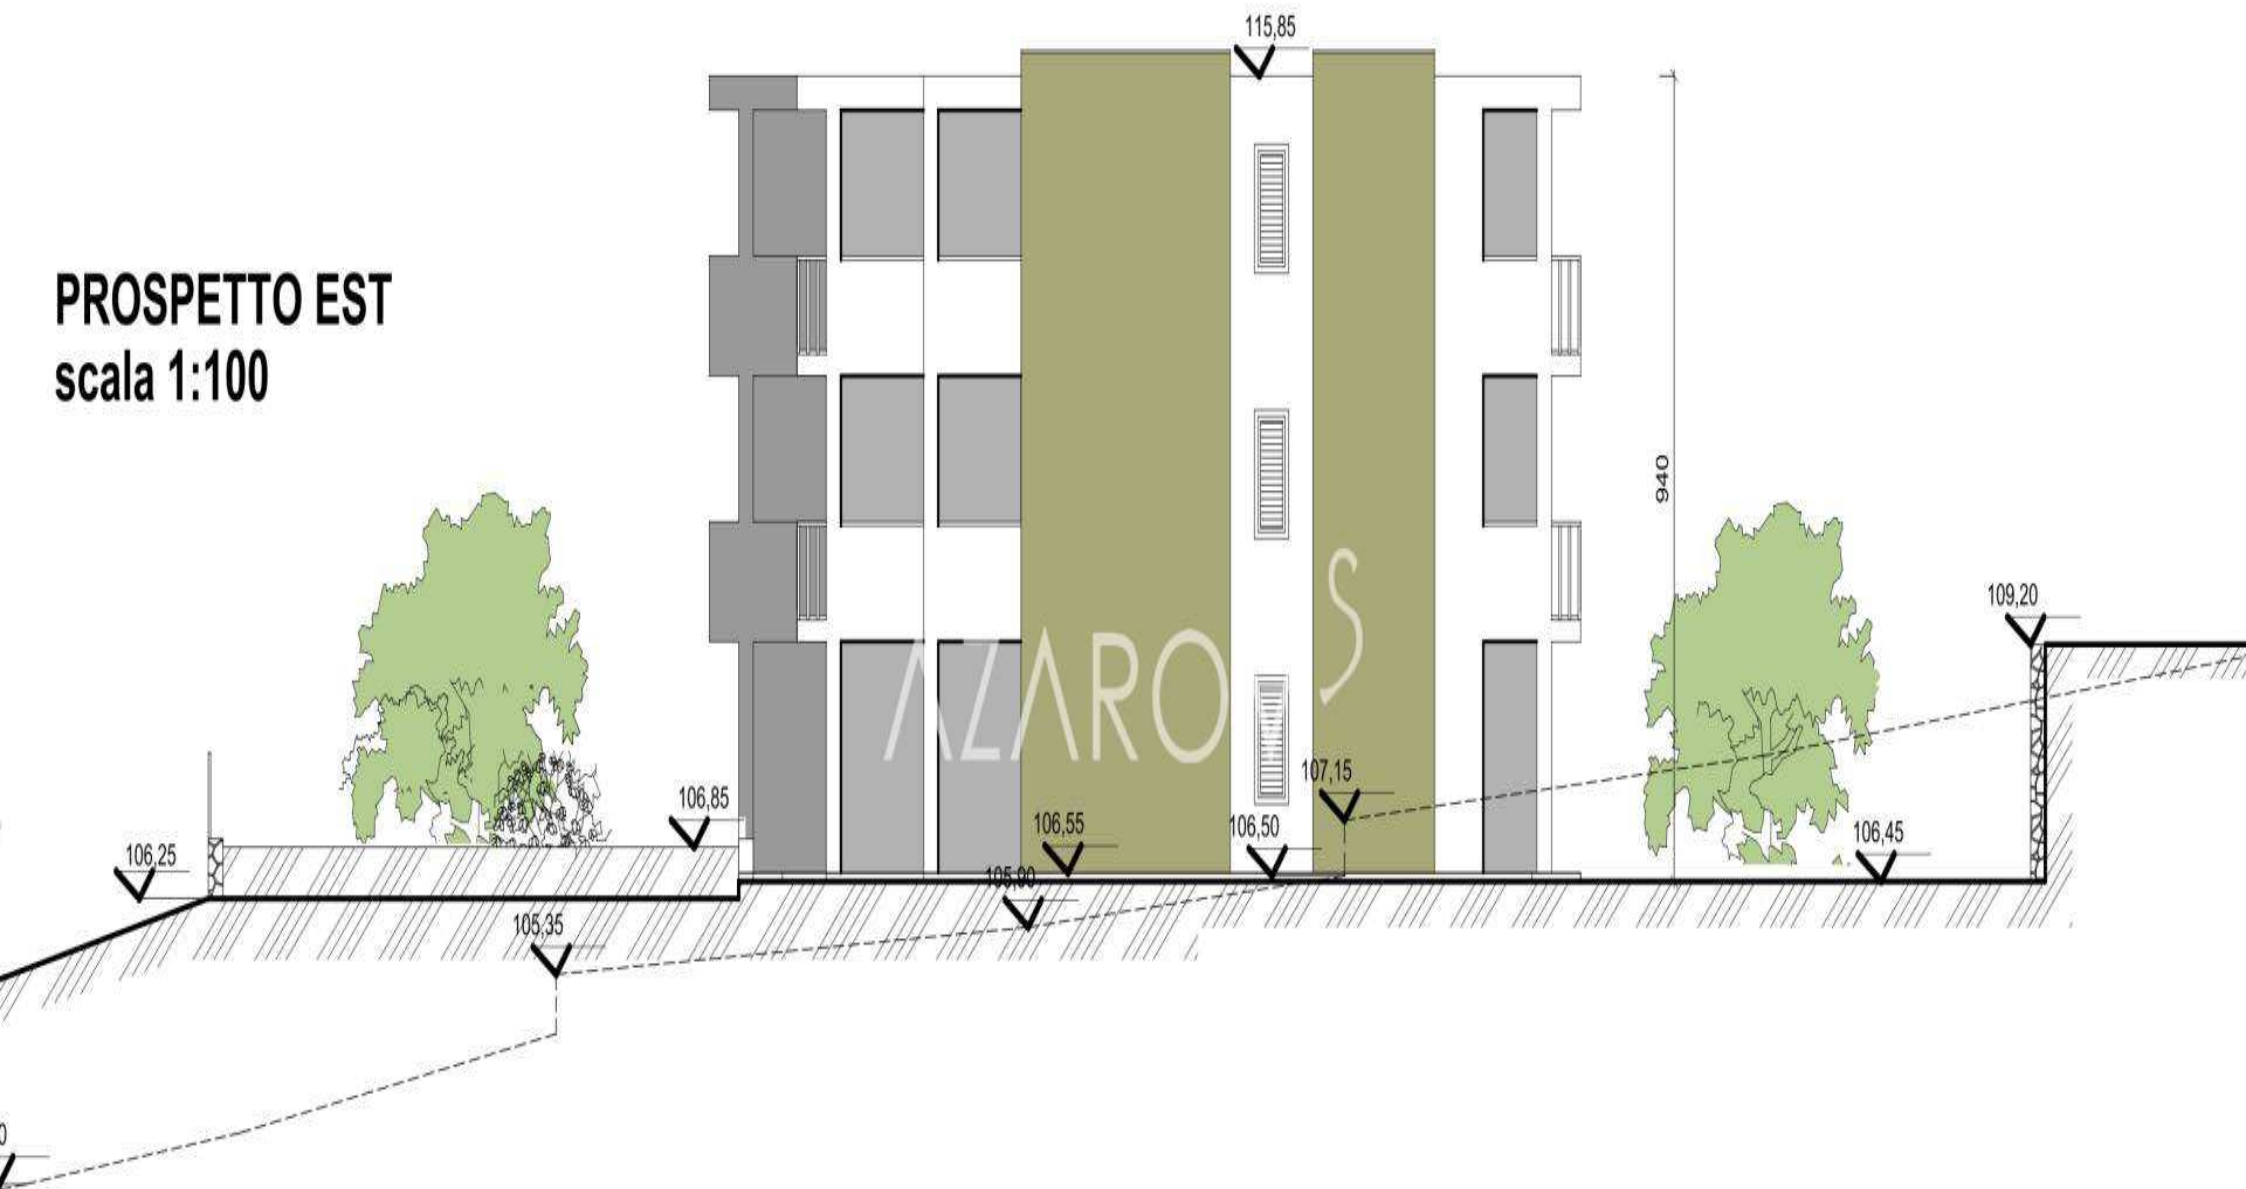



PROSPETTO OVEST
scala 1:100

AZAROV^S

ua.azarovs.com a@azarovs.ru

Сан-Ремо

Corso Imperatrice, 8
(+39) 0184639032 (+39) 3884227146