

ΛΖΛΡΟΝ S

Ποσ. 5609

Пос. 5609 |

Готовий проект для будівництва будинку в Санремо

ДОГОВІР
VENDITE

ПЛАН
1

ЦІНА
€ 170.000

ПОВЕРХНЯ
150 КВ.М

ЕНЕРГЕТИЧНИЙ РЕЙТИНГ
A : 111,78 KWH/M²A

ОПАЛЕННЯ
AUTONOMO


СПАЛЬНІ
4

[ДИВІТЬСЯ НА САЙТІ](#)

ВАННІ КІМНАТИ
3

ПОДРОБИЦІ

Сигналізація, Кондиціонер, Вбудовані шафи-купе, Ванна кімната, Бар, Барбекю, Камін, Душ, сад, Інтернет, Місце для паркування

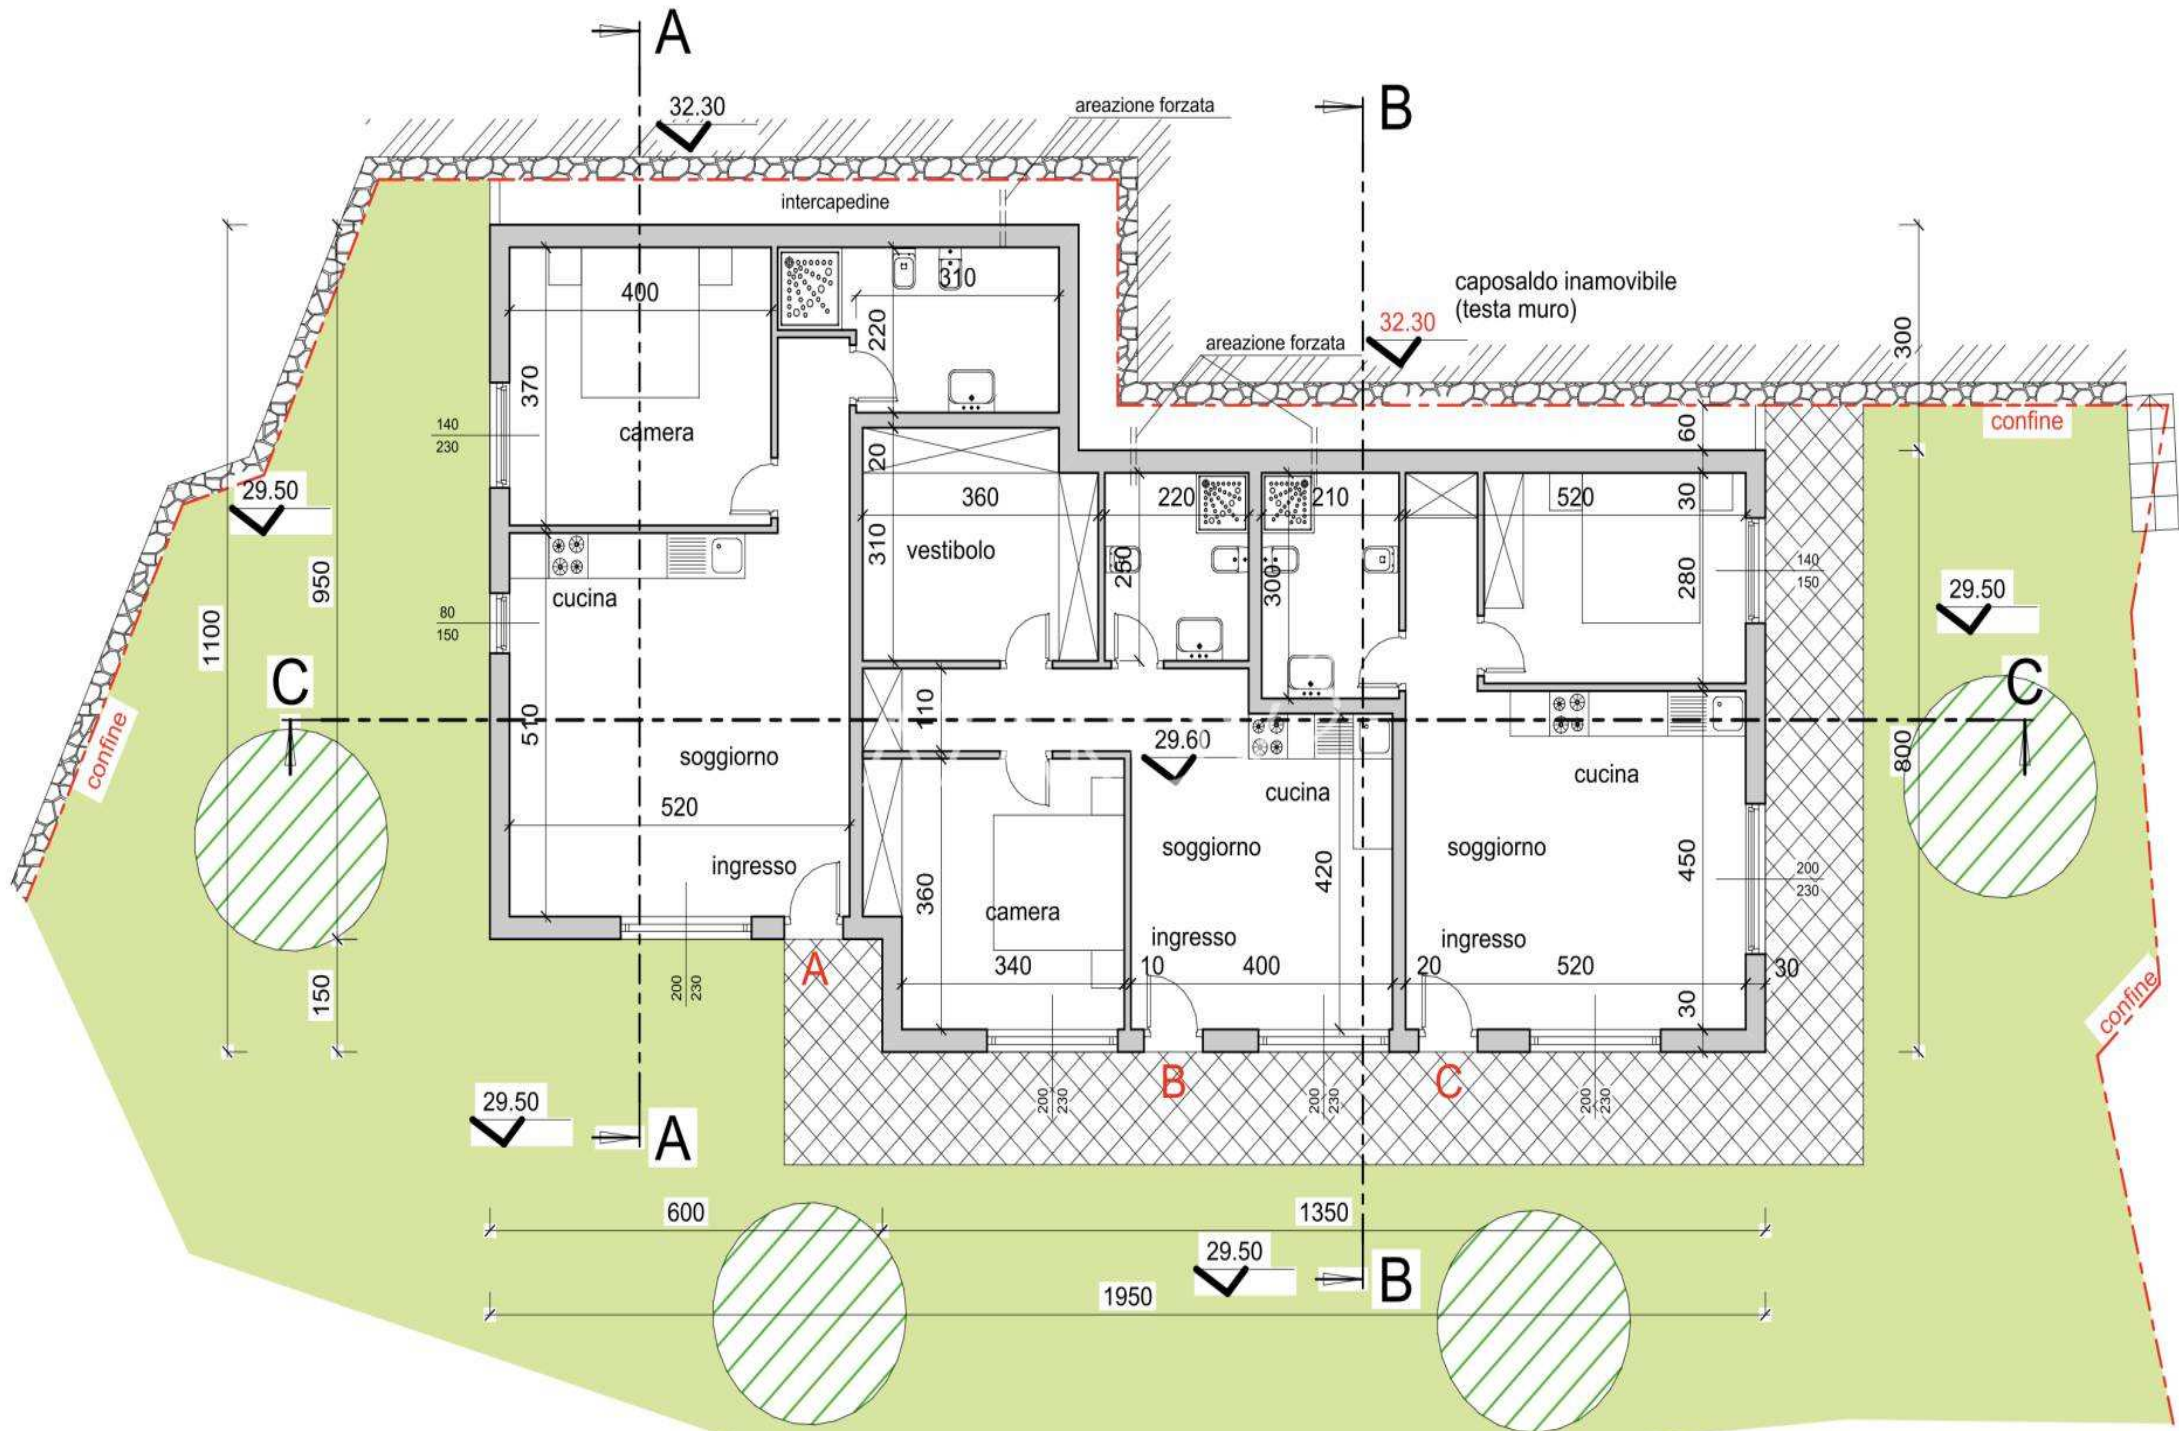


RAPPORTI AEROILLUMINANTI

PIANO TERRA

VANO SUPERFICIE SUPERF. FINESTRATA SUPERF. FINESTRATA


PROSPETTO SUD

scala 1:100

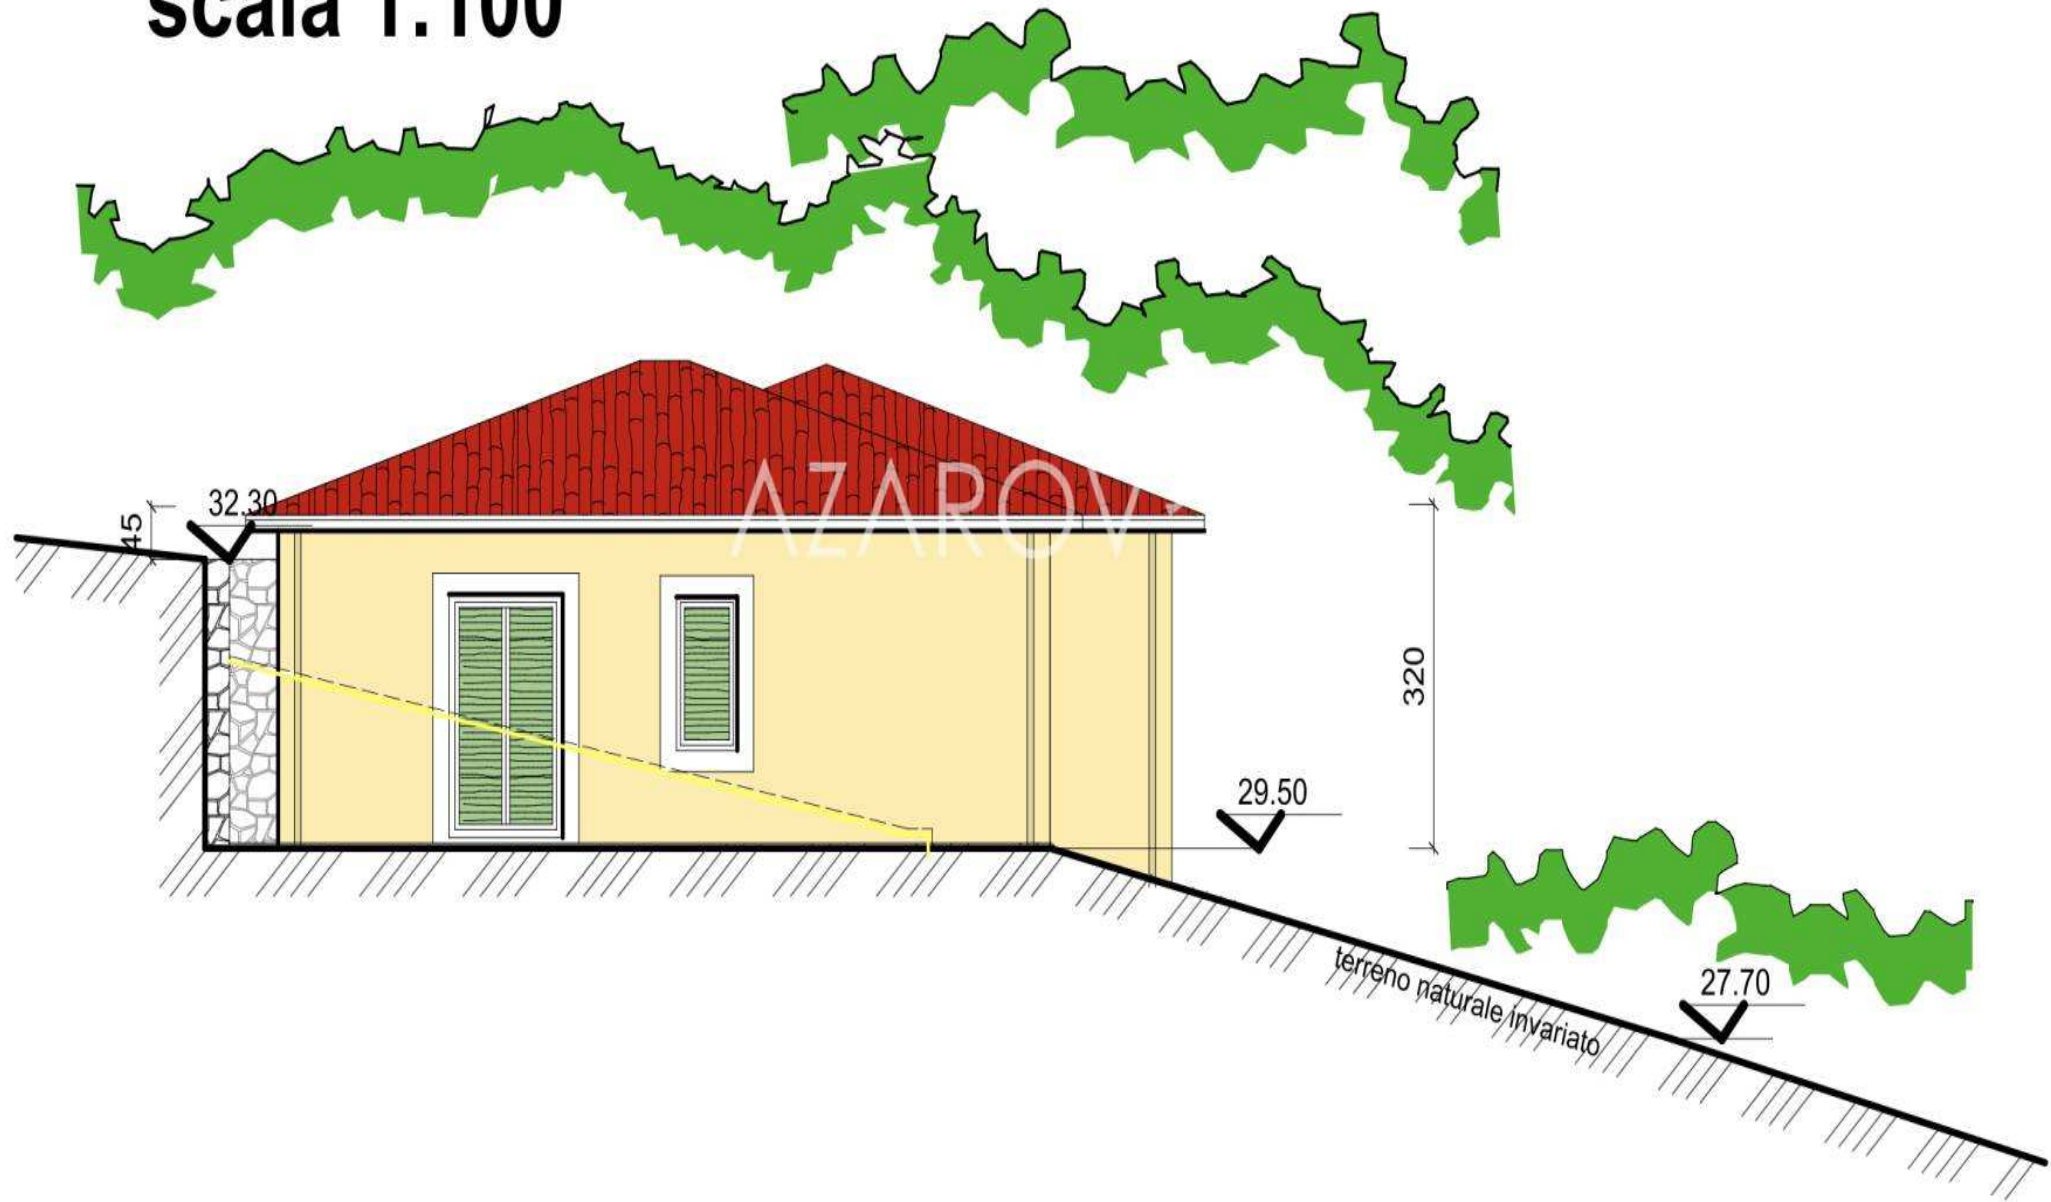

PROSPETTO EST

scala 1:100

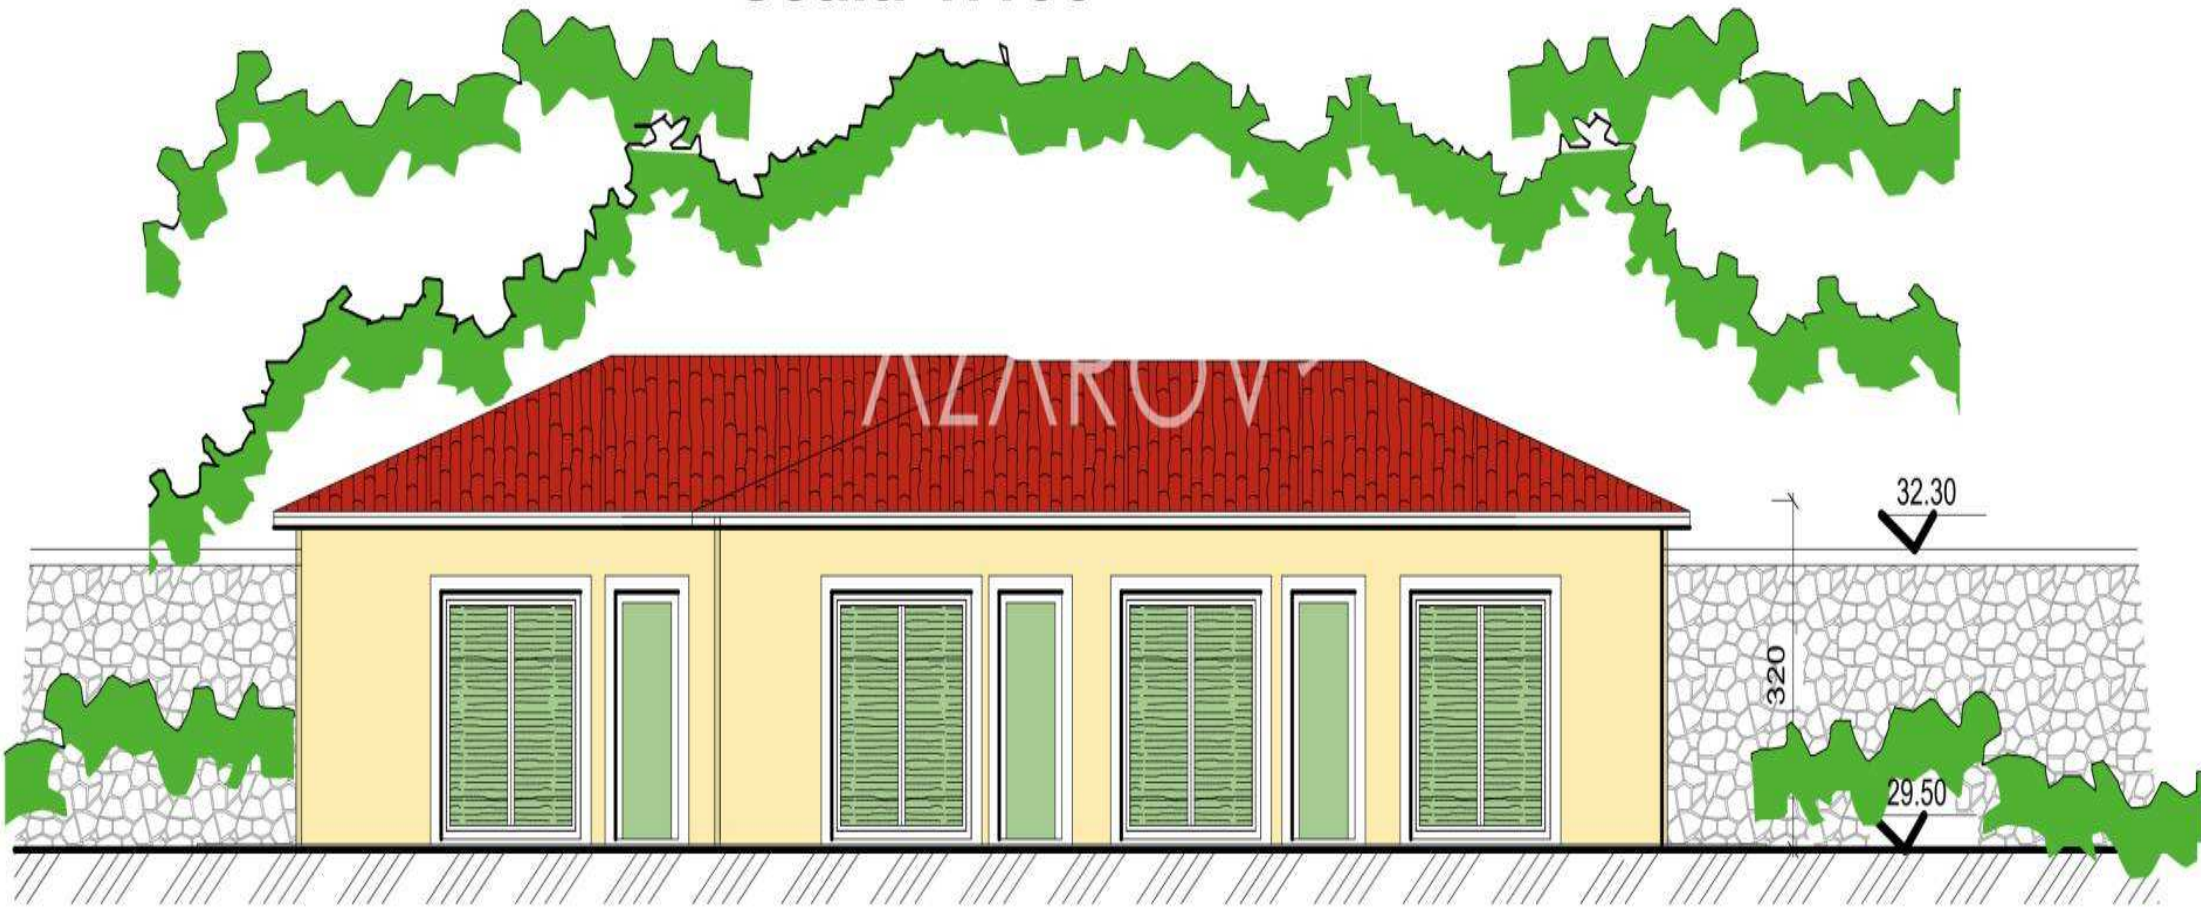

AZAROV S

ua.azarovs.com

a@azarovs.ru

Сан-Ремо

Corso Imperatrice, 8

(+39) 0184639032

(+39) 3884227146