

ΛΖΛΡΟΝ S

Ποσ. 5618



AZAROV'S

Пос. 5618 |

Земля з затвердженим проектом в Санремо

ДОГОВІР
VENDITE

ПЛАН
1

ЦІНА
€ 150.000

ПОВЕРХНЯ
95 КВ.М

ЕНЕРГЕТИЧНИЙ РЕЙТИНГ
А : 111,78 KWH/M²A

ОПАЛЕННЯ
AUTONOMO

СПАЛЬНІ
3

[ДИВІТЬСЯ НА САЙТІ](#)

ВАННІ КІМНАТИ
2

ДОДАТКОВІ ПОСЛУГИ

Сигналізація, Кондиціонер, Вбудовані шафи-купе, Ванна кімната, балкон, Бар, Барбекю, Камін, Підвал, Душ, Гараж, сад, Інтернет, джакузі, басейн, Тераса, Вид на море, Гірський вид




AZAROV'S



AZAROV'S


PROSPETTO OVEST

scala 1:100

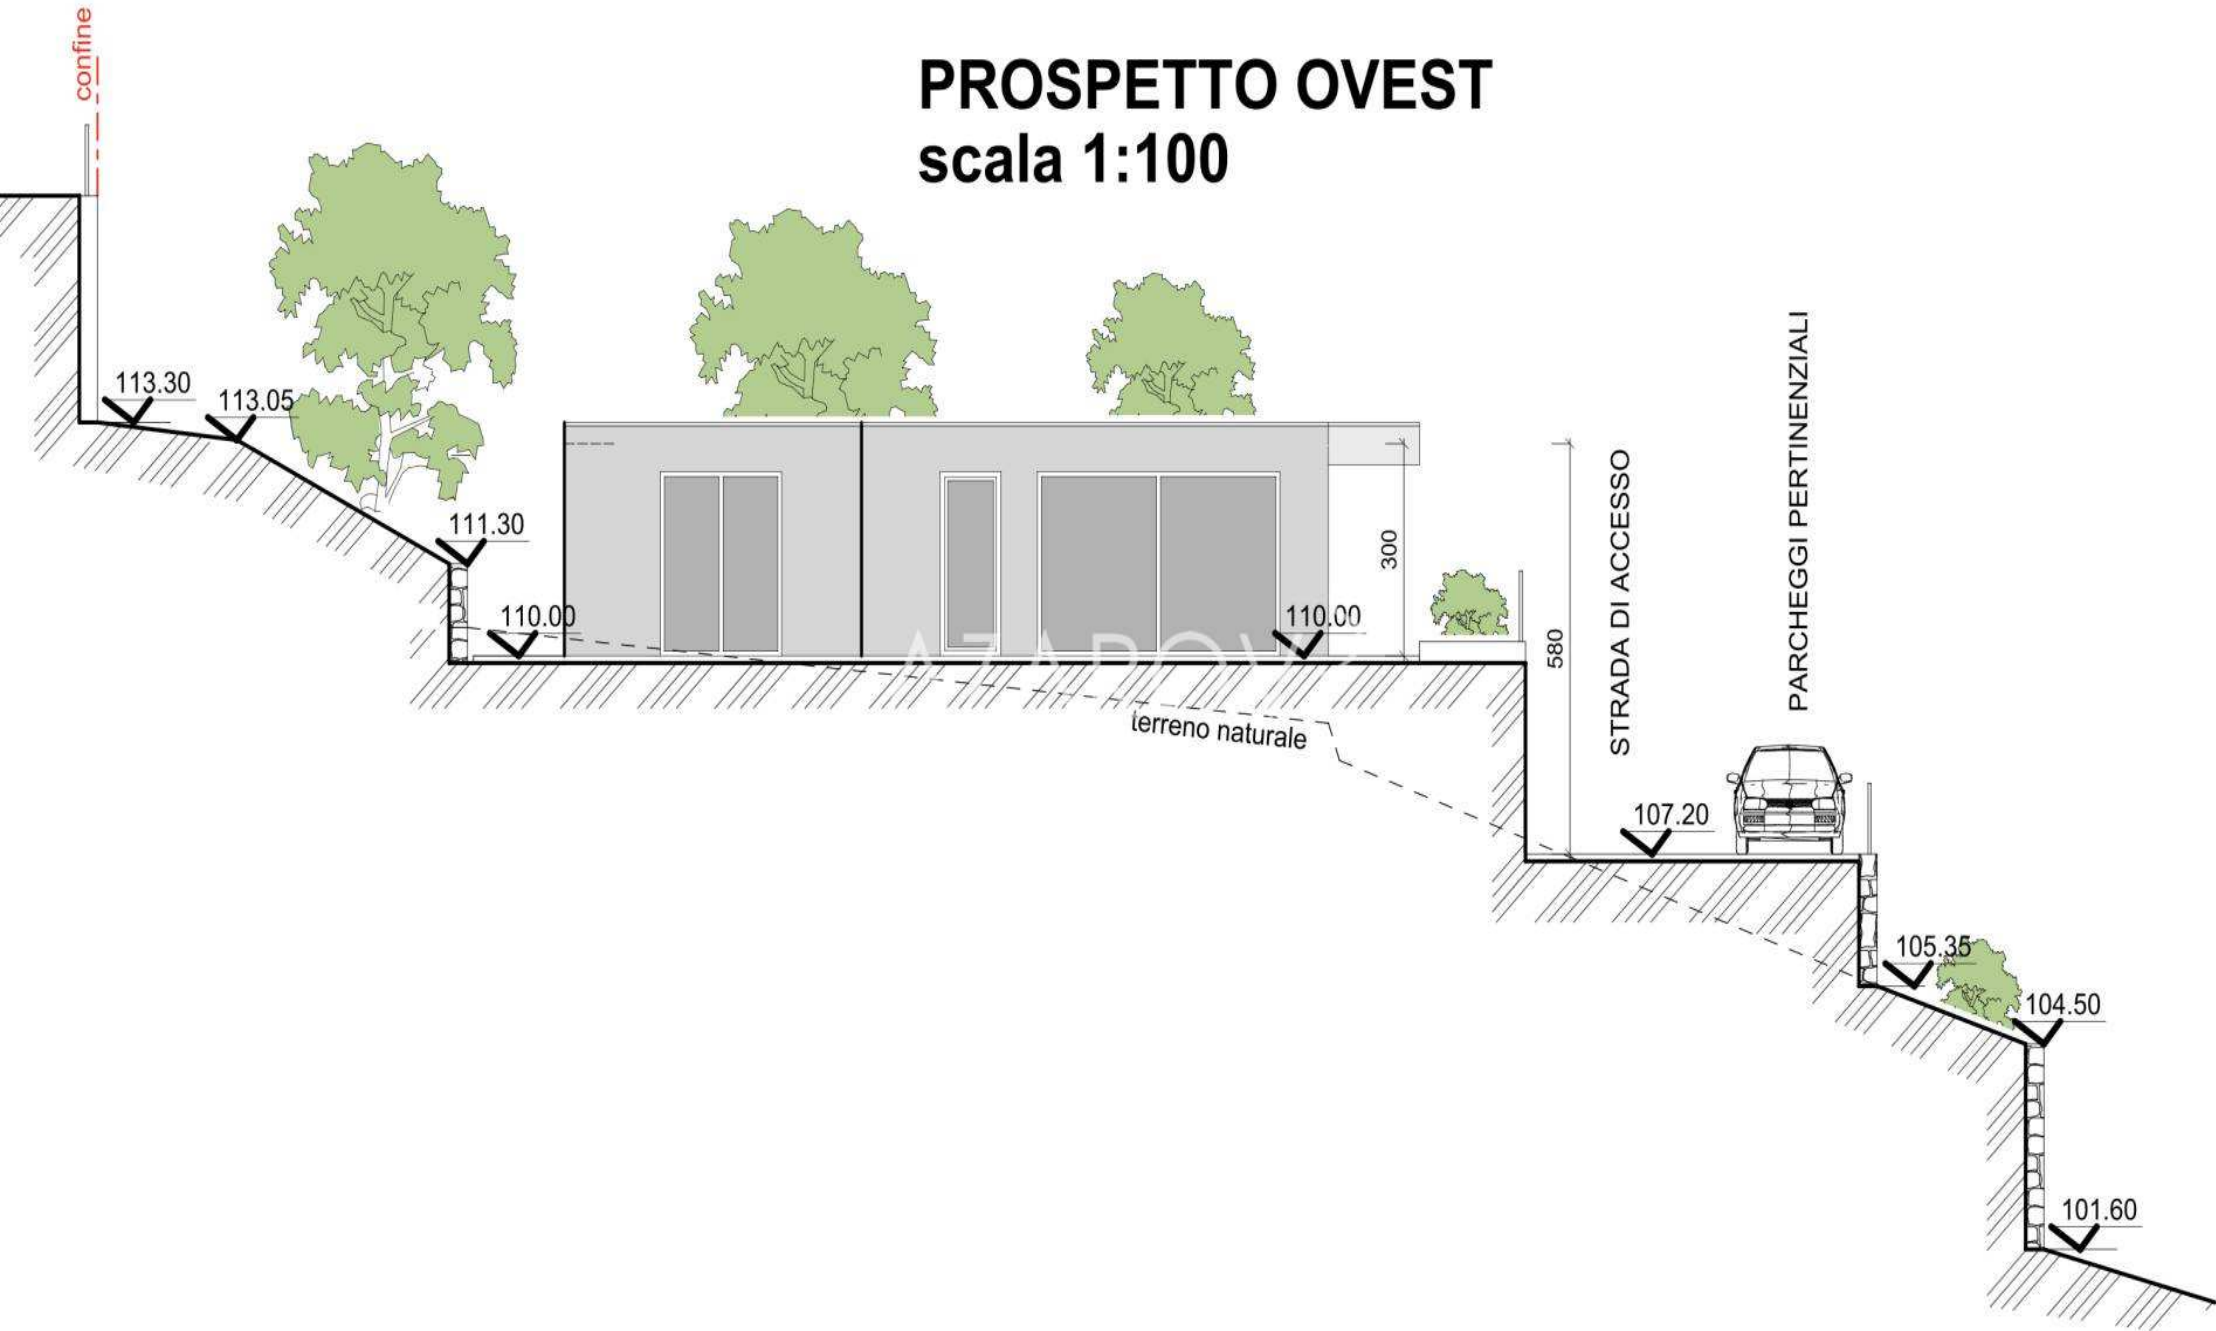


PROSPETTO EST

scala 1:100

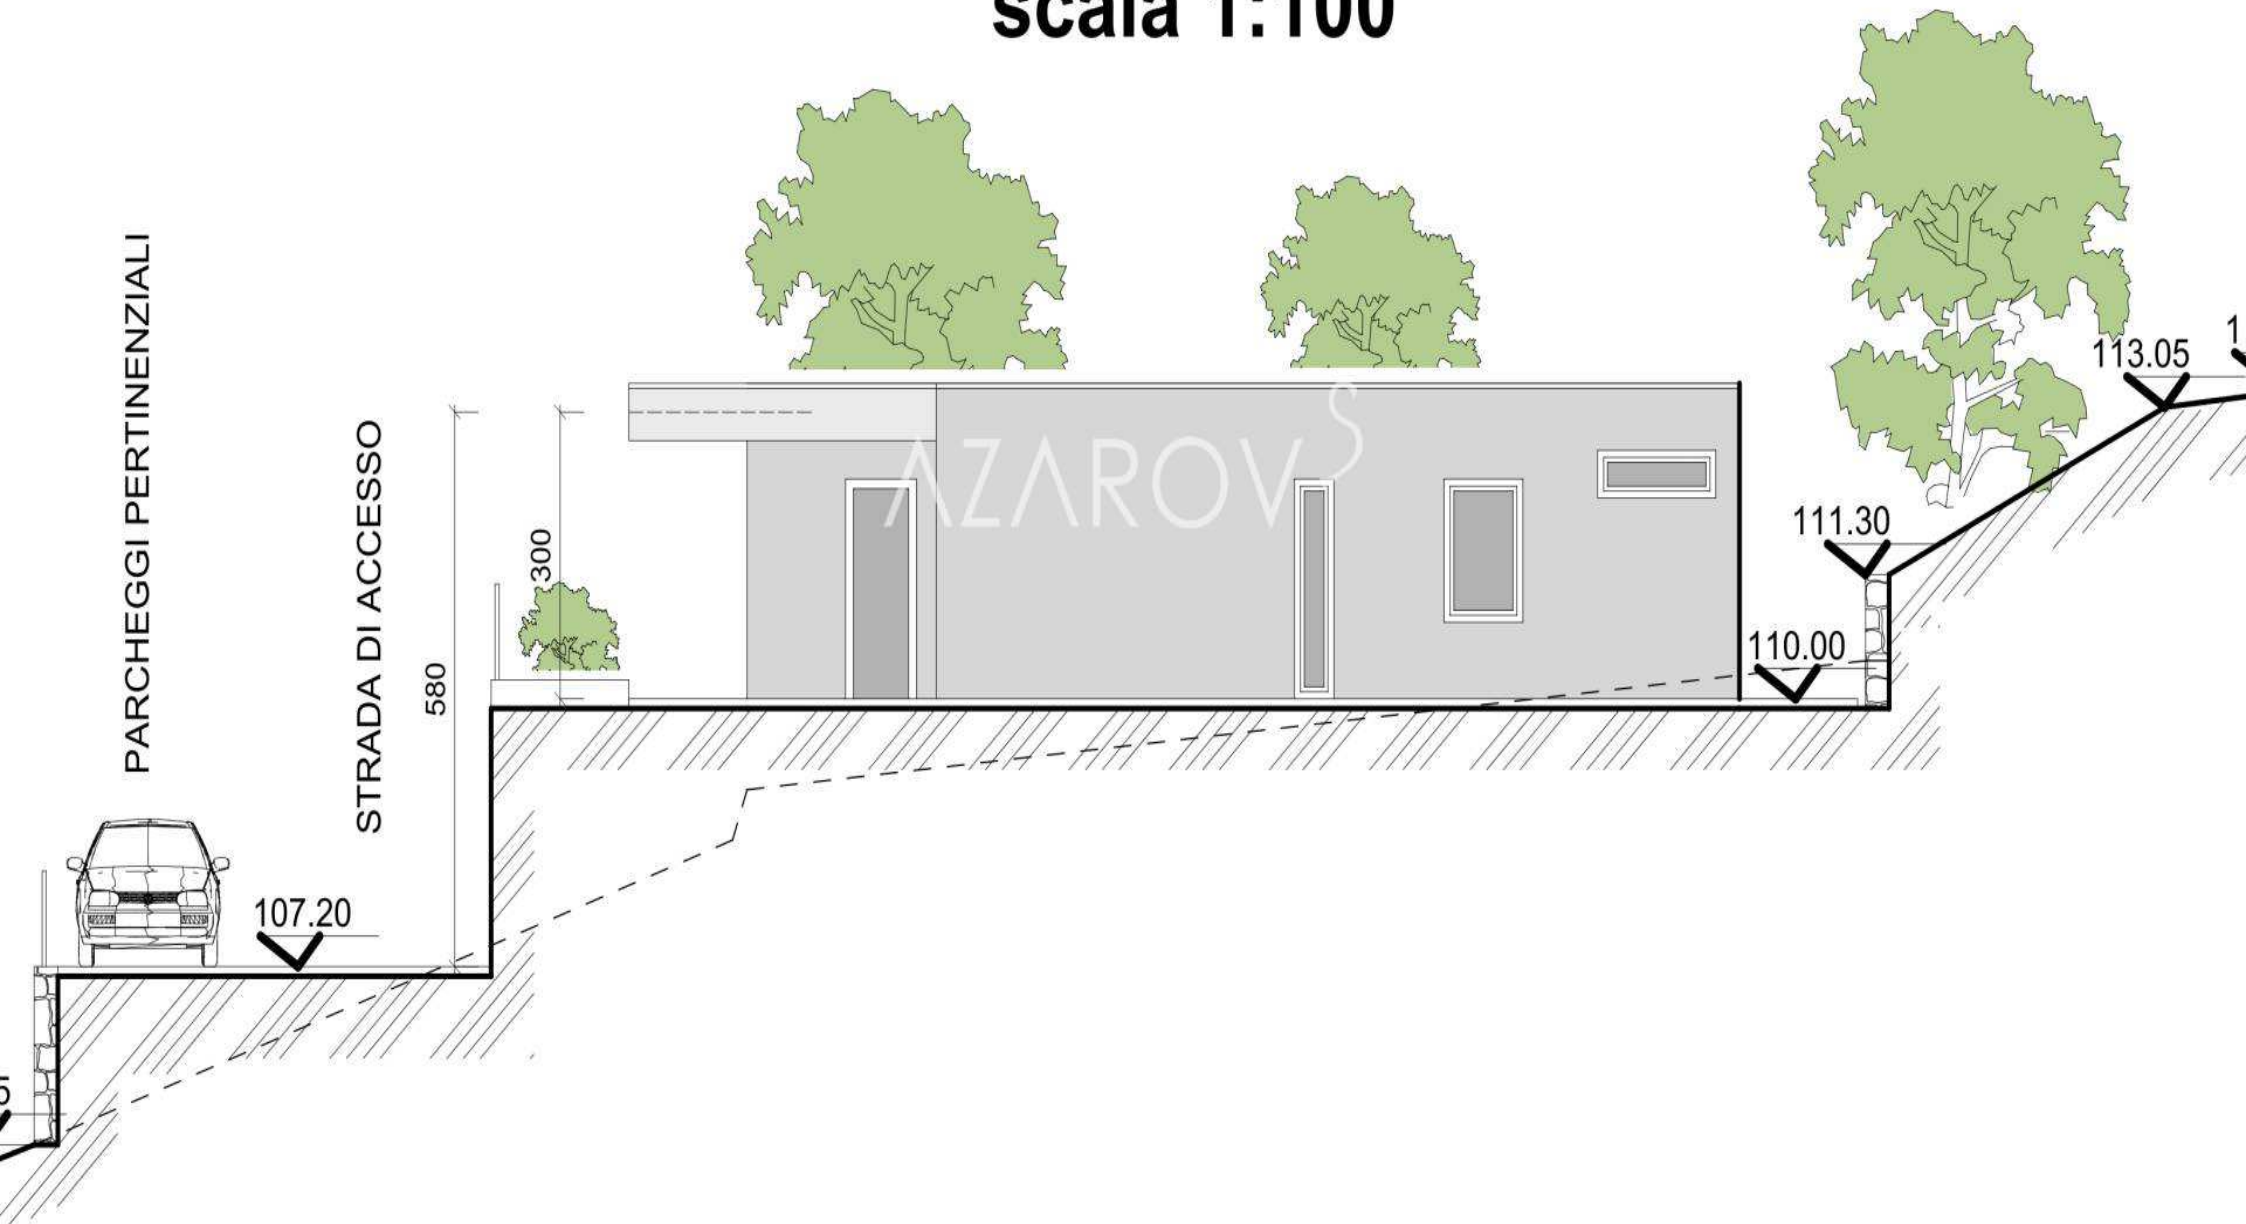


PROSPETTO NORD

scala 1:100

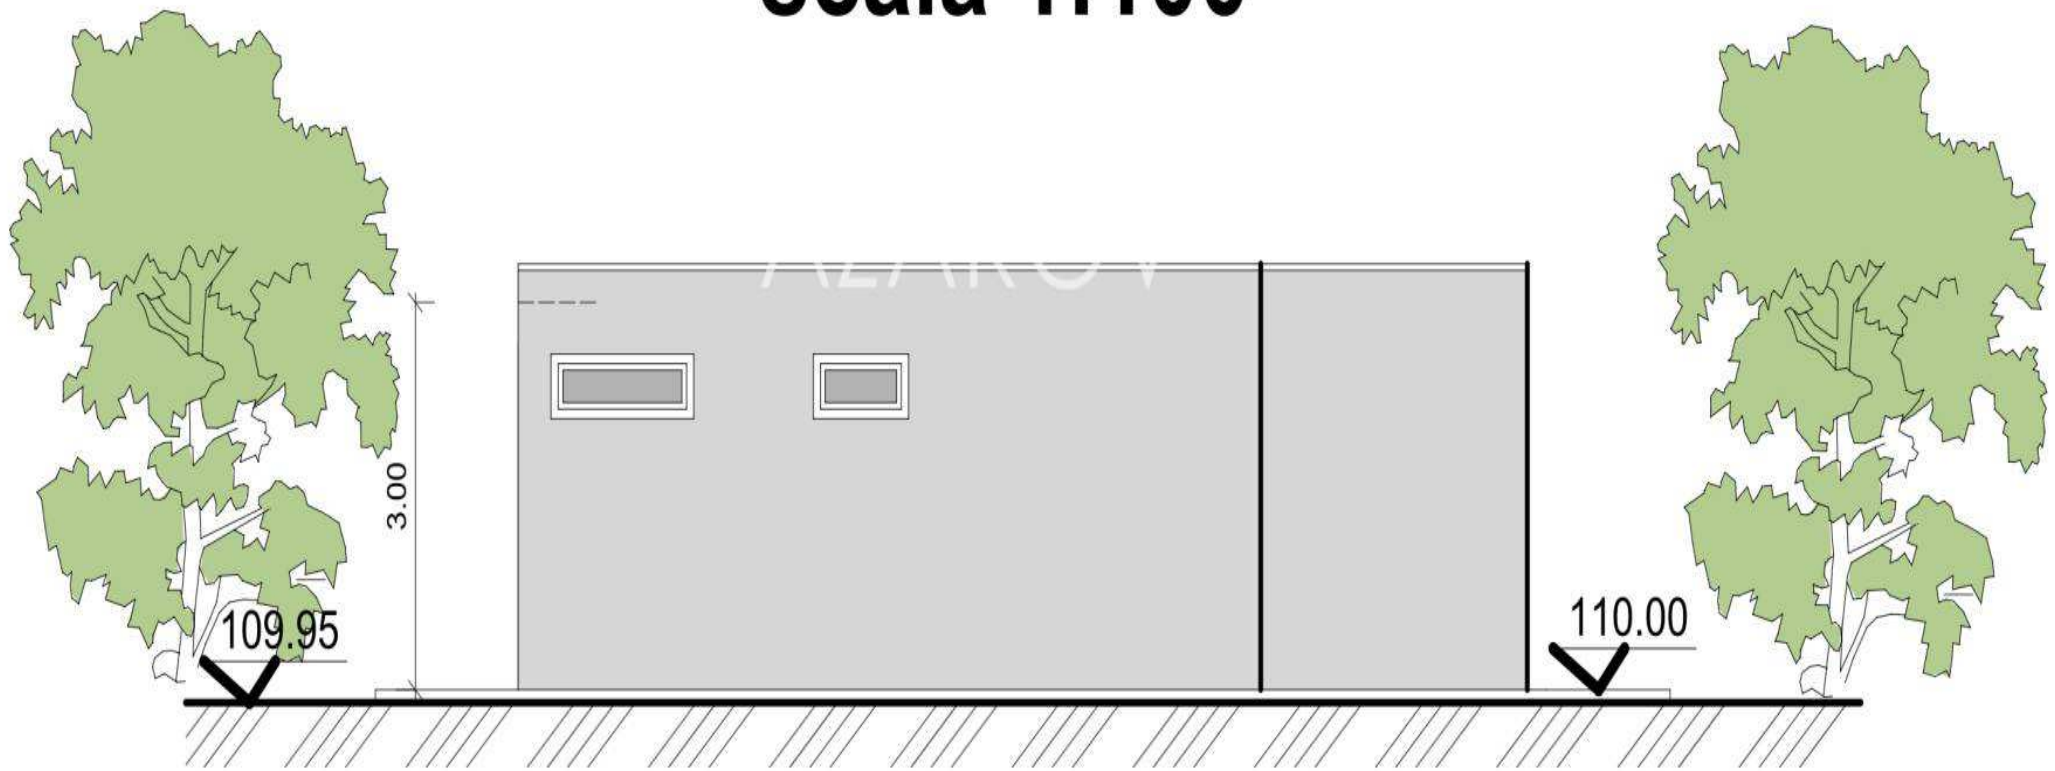


SEZIONE A.A


scala 1:100

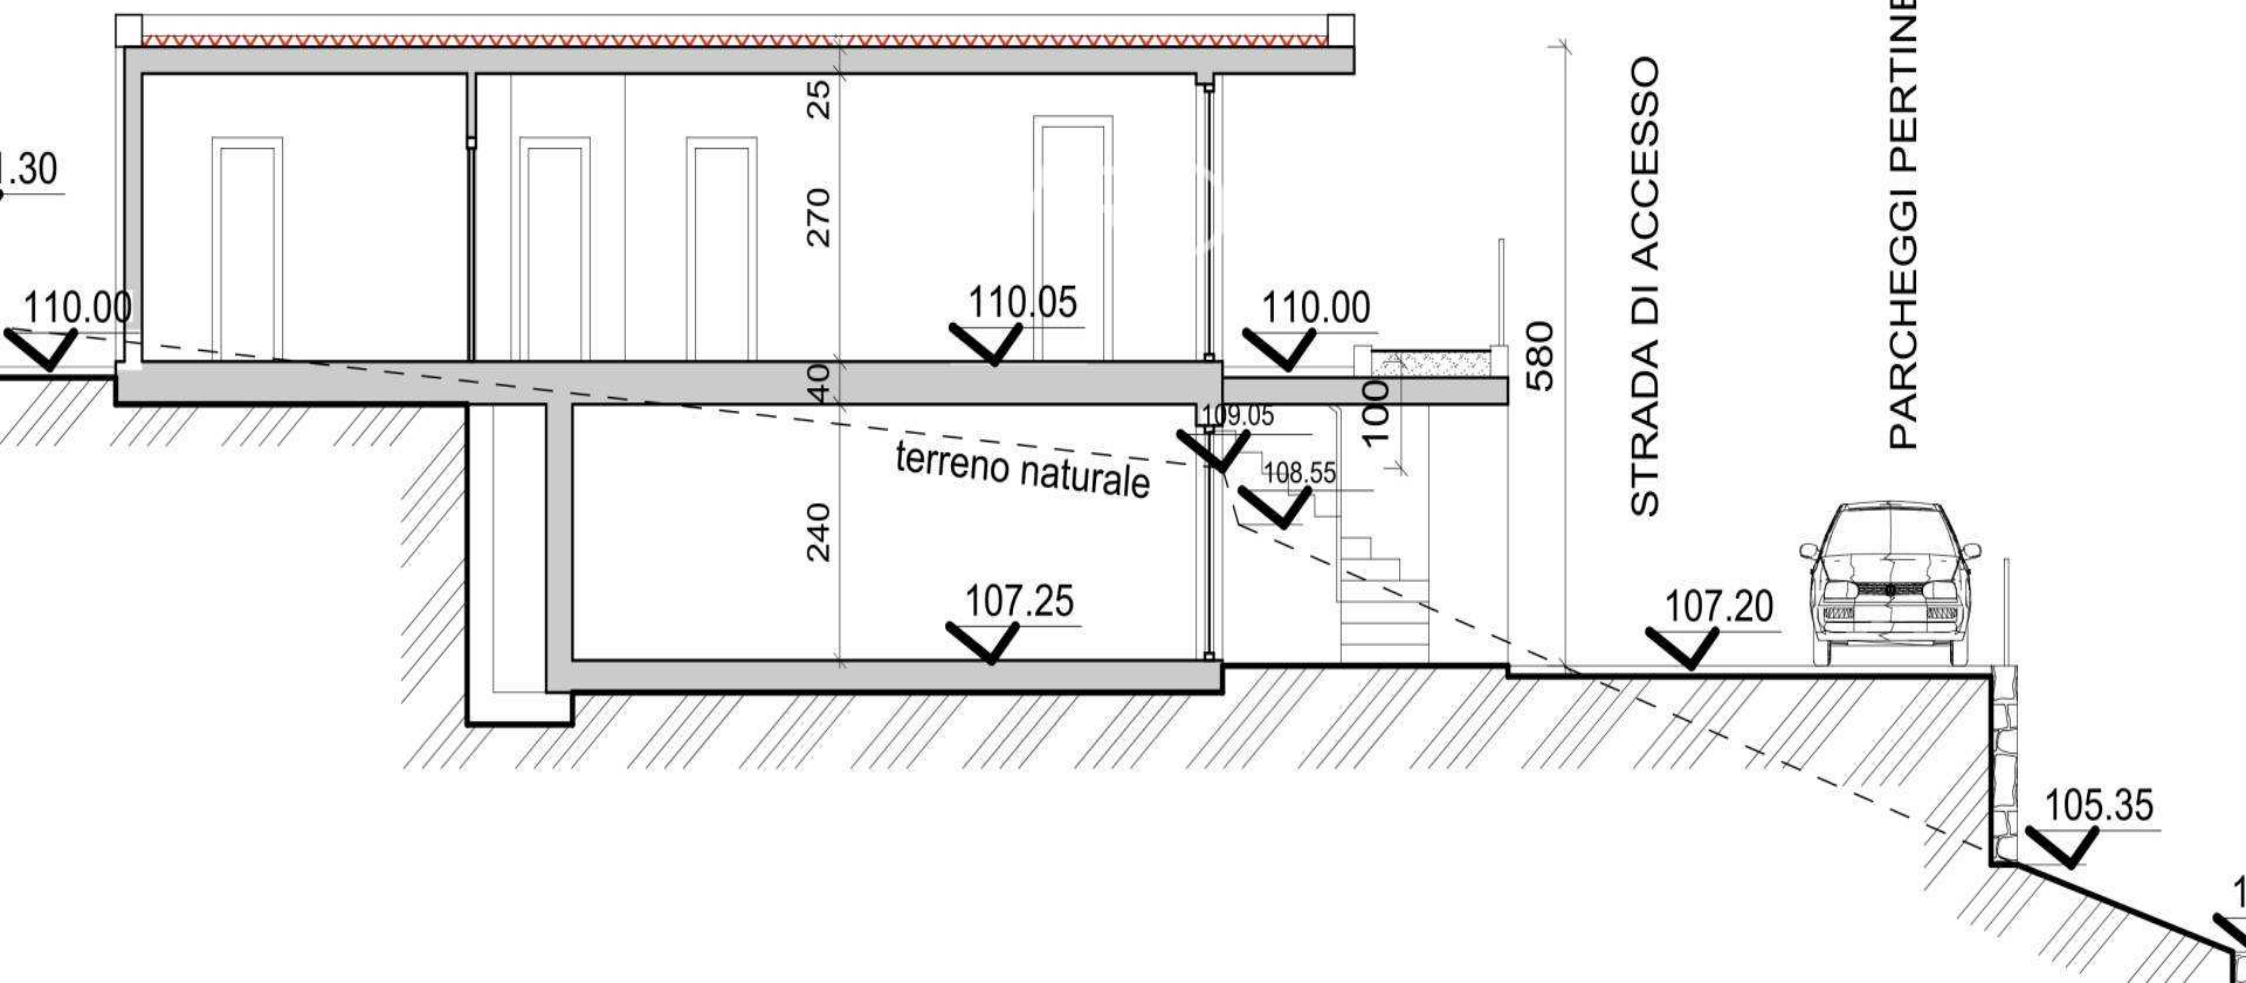

PROSPETTO SUD

scala 1:100

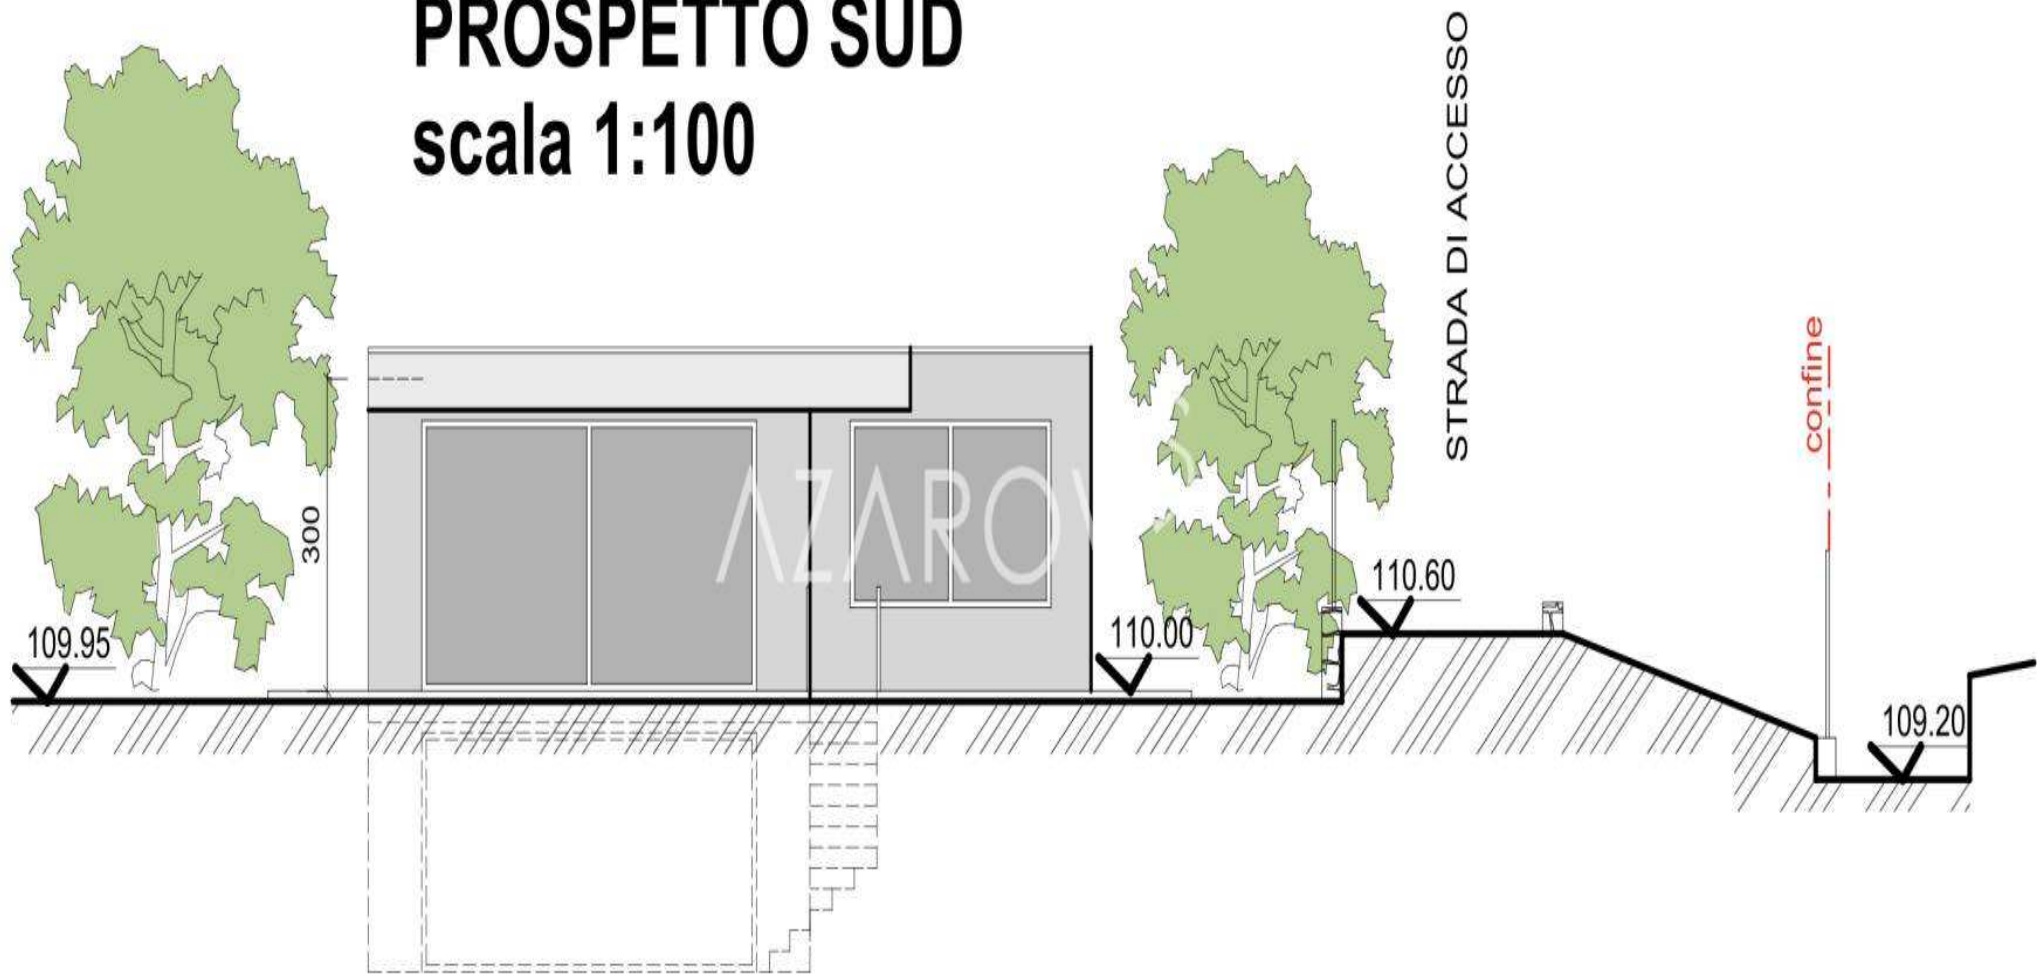

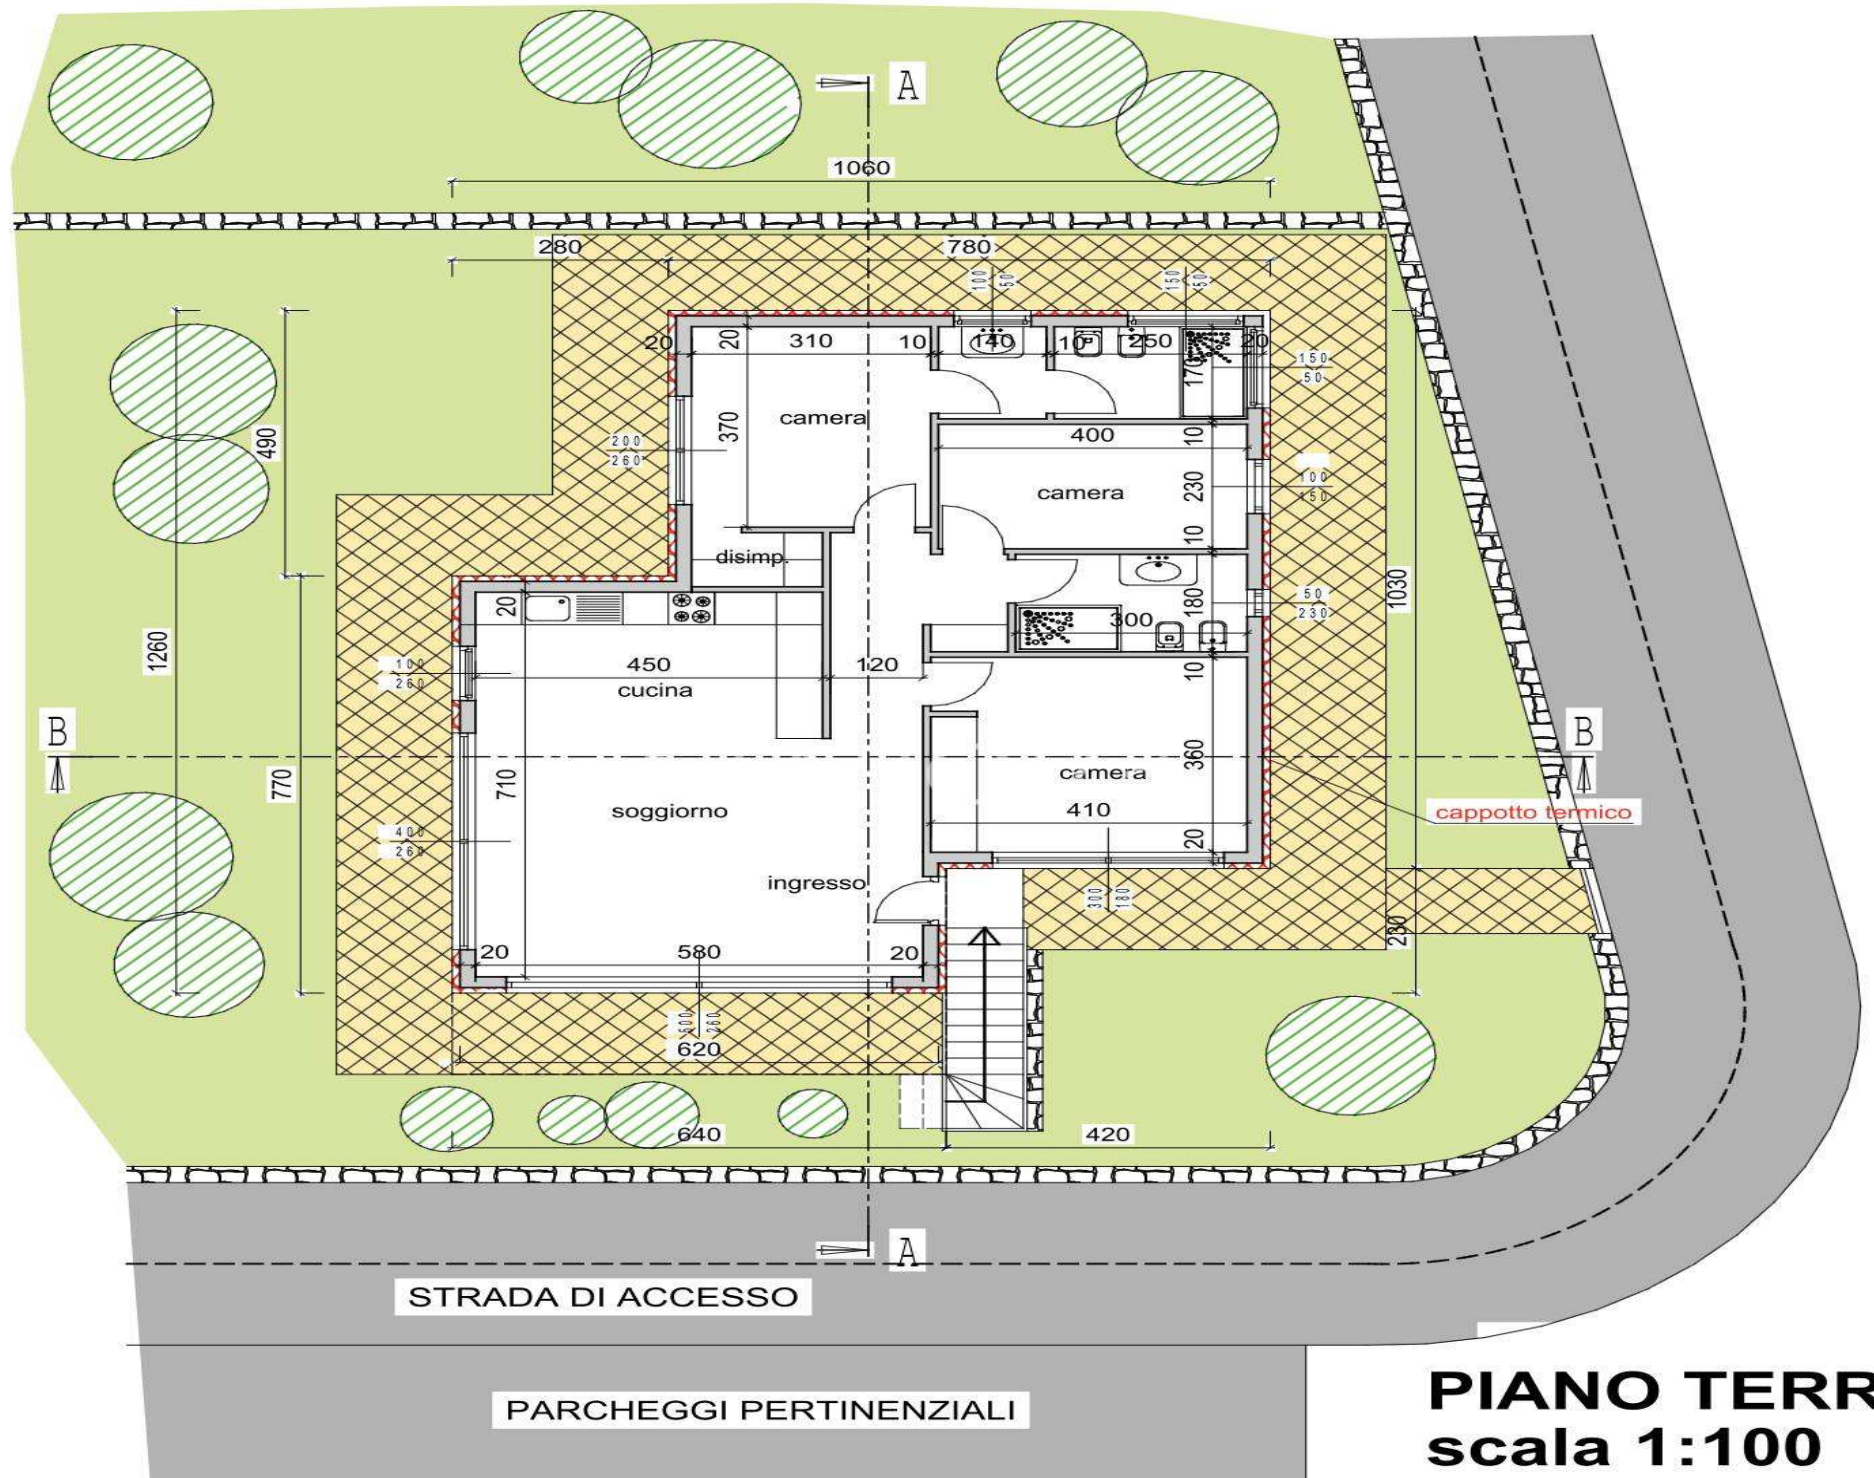

AZAROV S

ua.azarovs.com

a@azarovs.ru

Сан-Ремо

Corso Imperatrice, 8

(+39) 0184639032

(+39) 3884227146