

ΛΖΛΡΟΝ S

Ποσ. 5623





AZAROV'S



Пос. 5623 |

## Земля на продаж в Санремо

ДОГОВІР  
VENDITE

ПЛАН  
1/2

ЦІНА  
€ 340.000

ПОВЕРХНЯ  
250 КВ.М

ЕНЕРГЕТИЧНИЙ РЕЙТИНГ  
А : 189,78 KWH/M<sup>2</sup>A

ОПАЛЕННЯ  
AUTONOMO

СПАЛЬНІ  
3

[ДИВІТЬСЯ НА САЙТІ](#)

ВАННІ КІМНАТИ  
3

### ДОДАТКОВІ ПОСЛУГИ

Сигналізація, Кондиціонер, Вбудовані шафи-купе, Ванна кімната, балкон, Бар, Барбекю, Камін, Підвал, Душ, Гараж, сад, Інтернет, джакузі, басейн, Місце для паркування, Тераса, Вид на море



AZAROV'S





AZAROV'S





AZAROV'S





AZAROV'S





AZAROV'S






AZAROV'S



# SEZIONE A.A


## scala 1:100

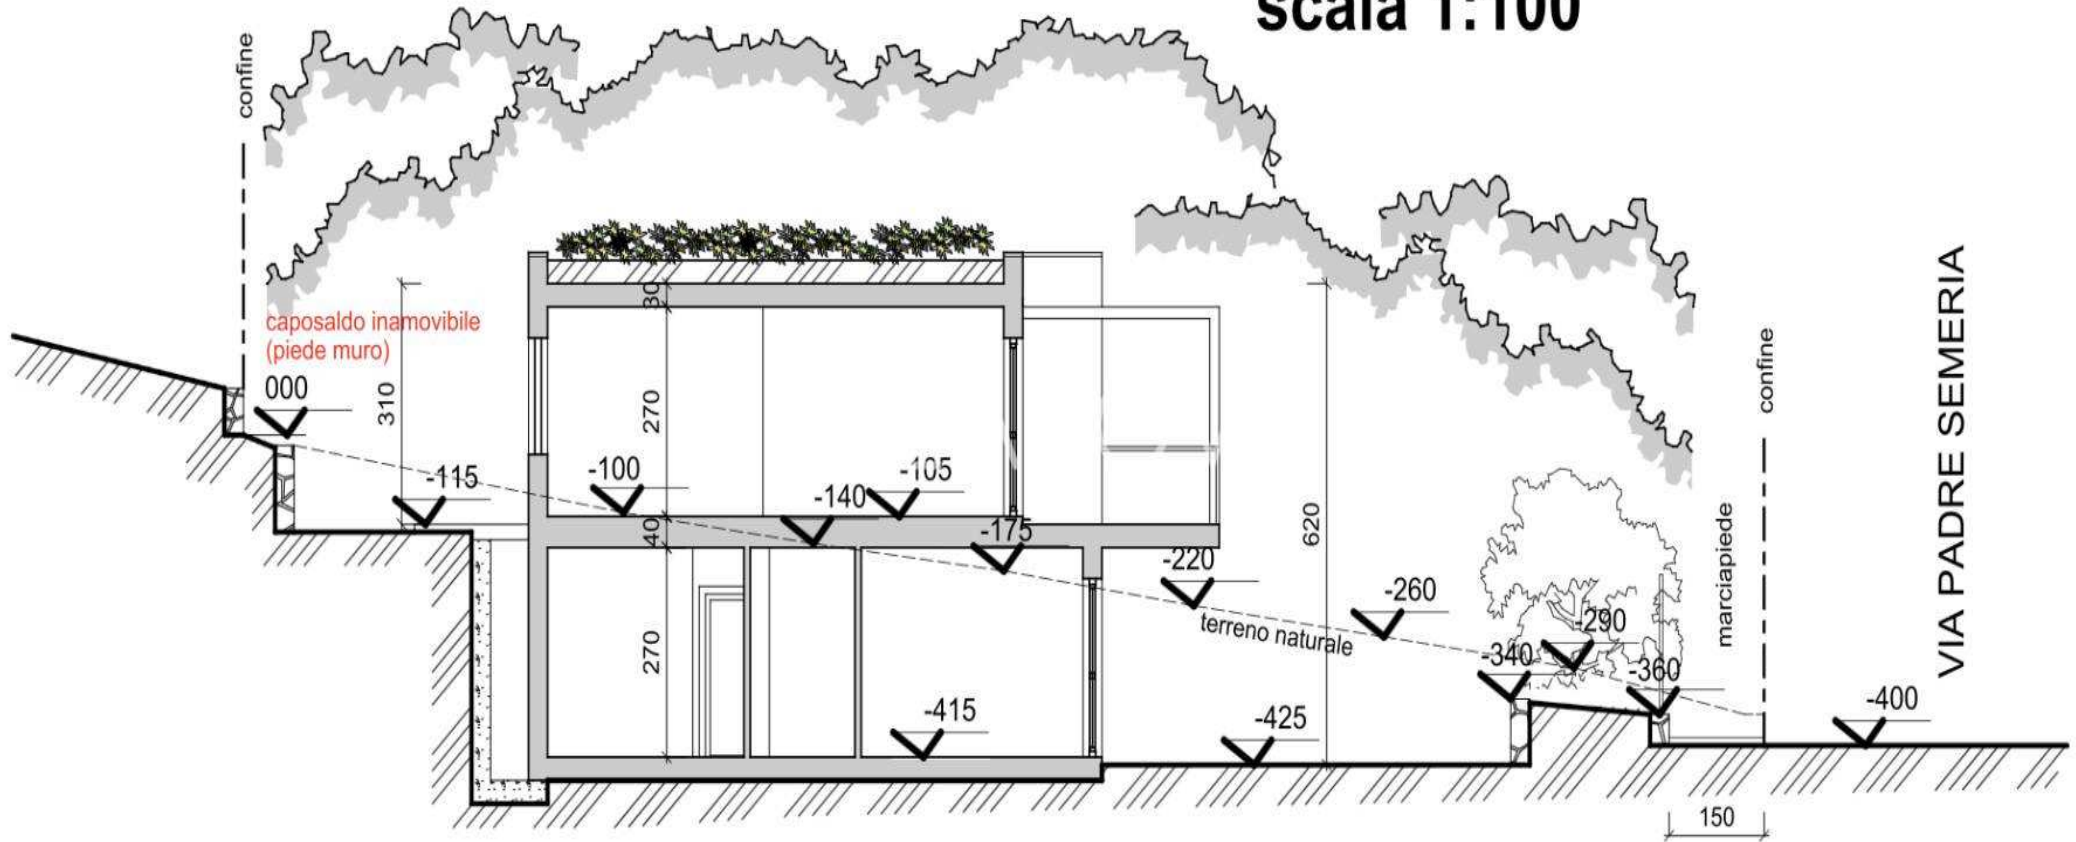



# PIANTA COPERTURA


scala 1:100

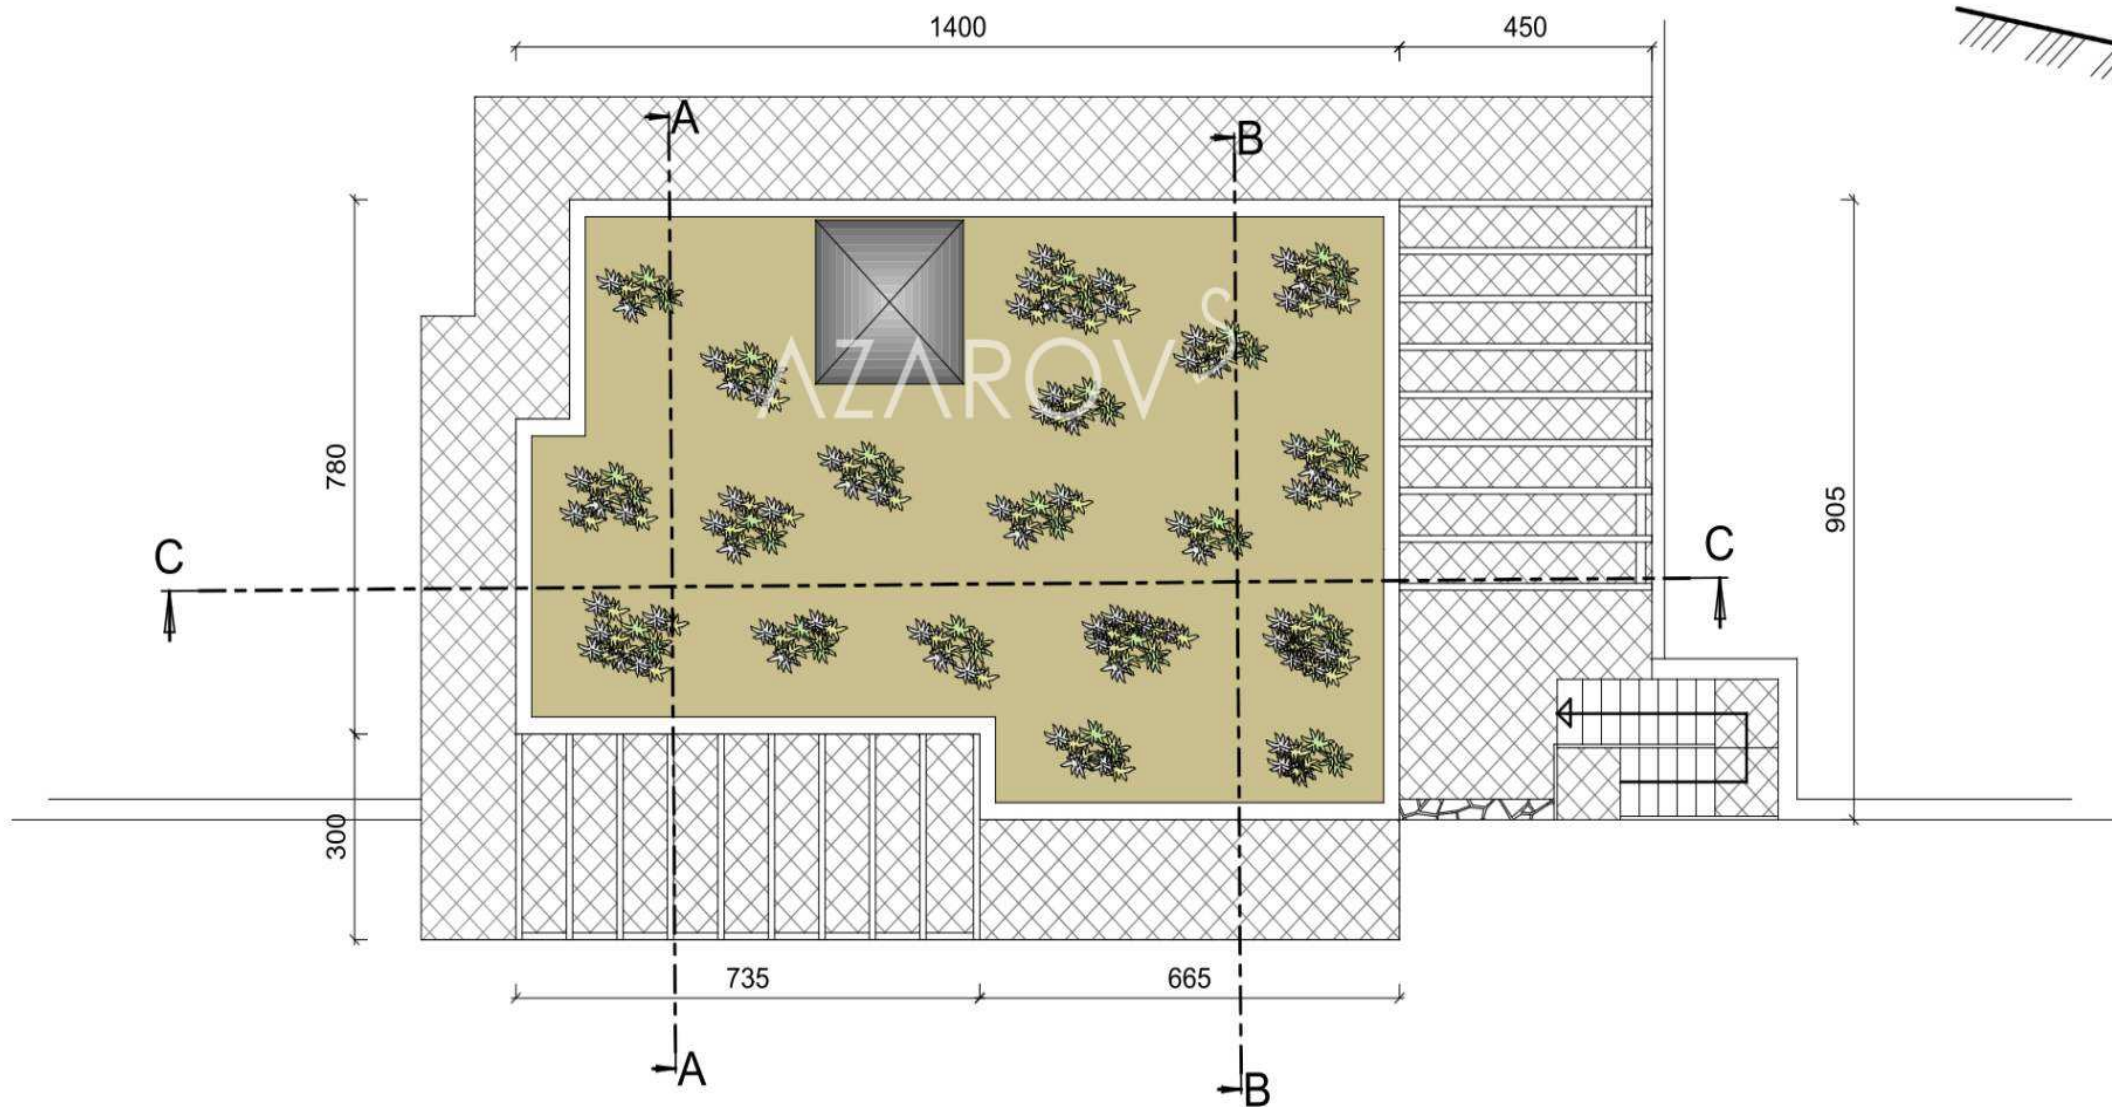



# SEZIONE B.B


## scala 1:100

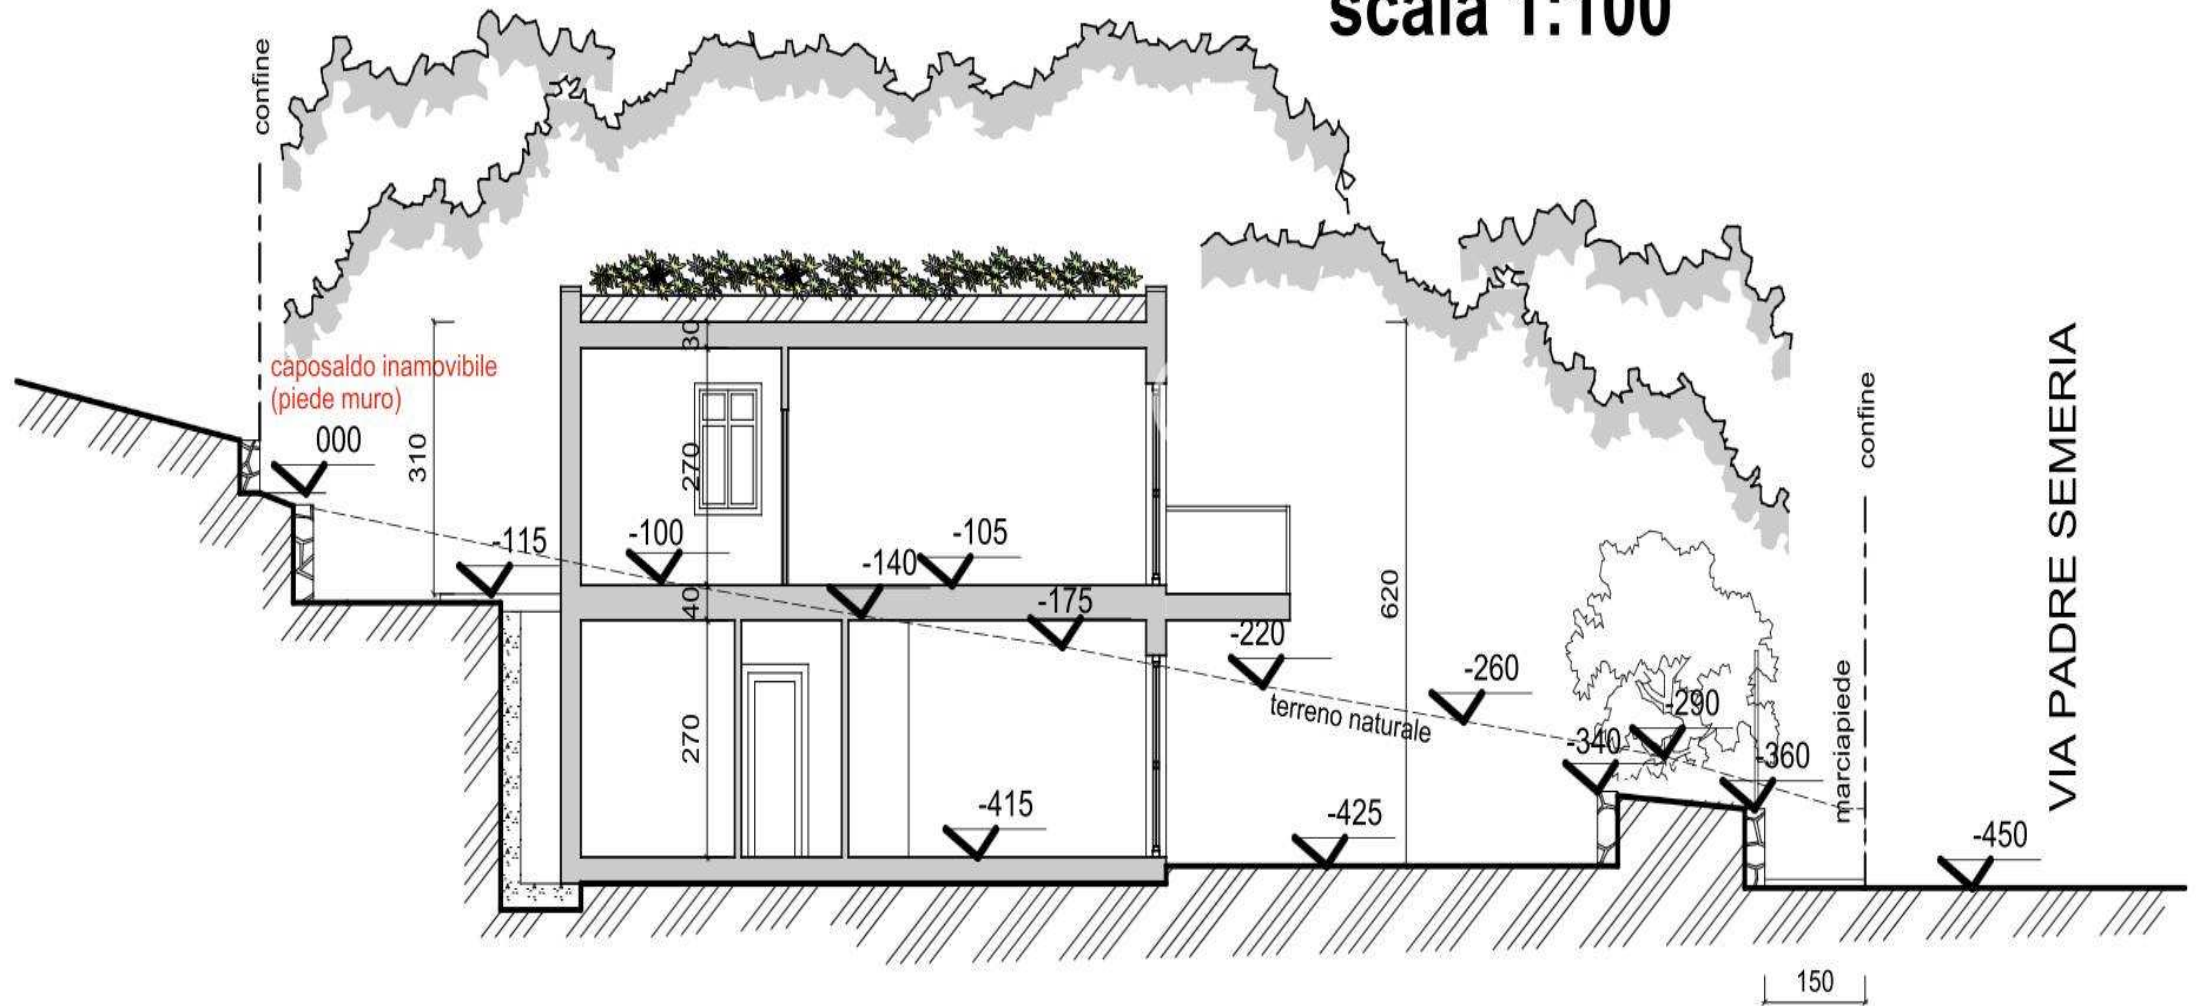



# SEZIONE C.C

scala 1:100

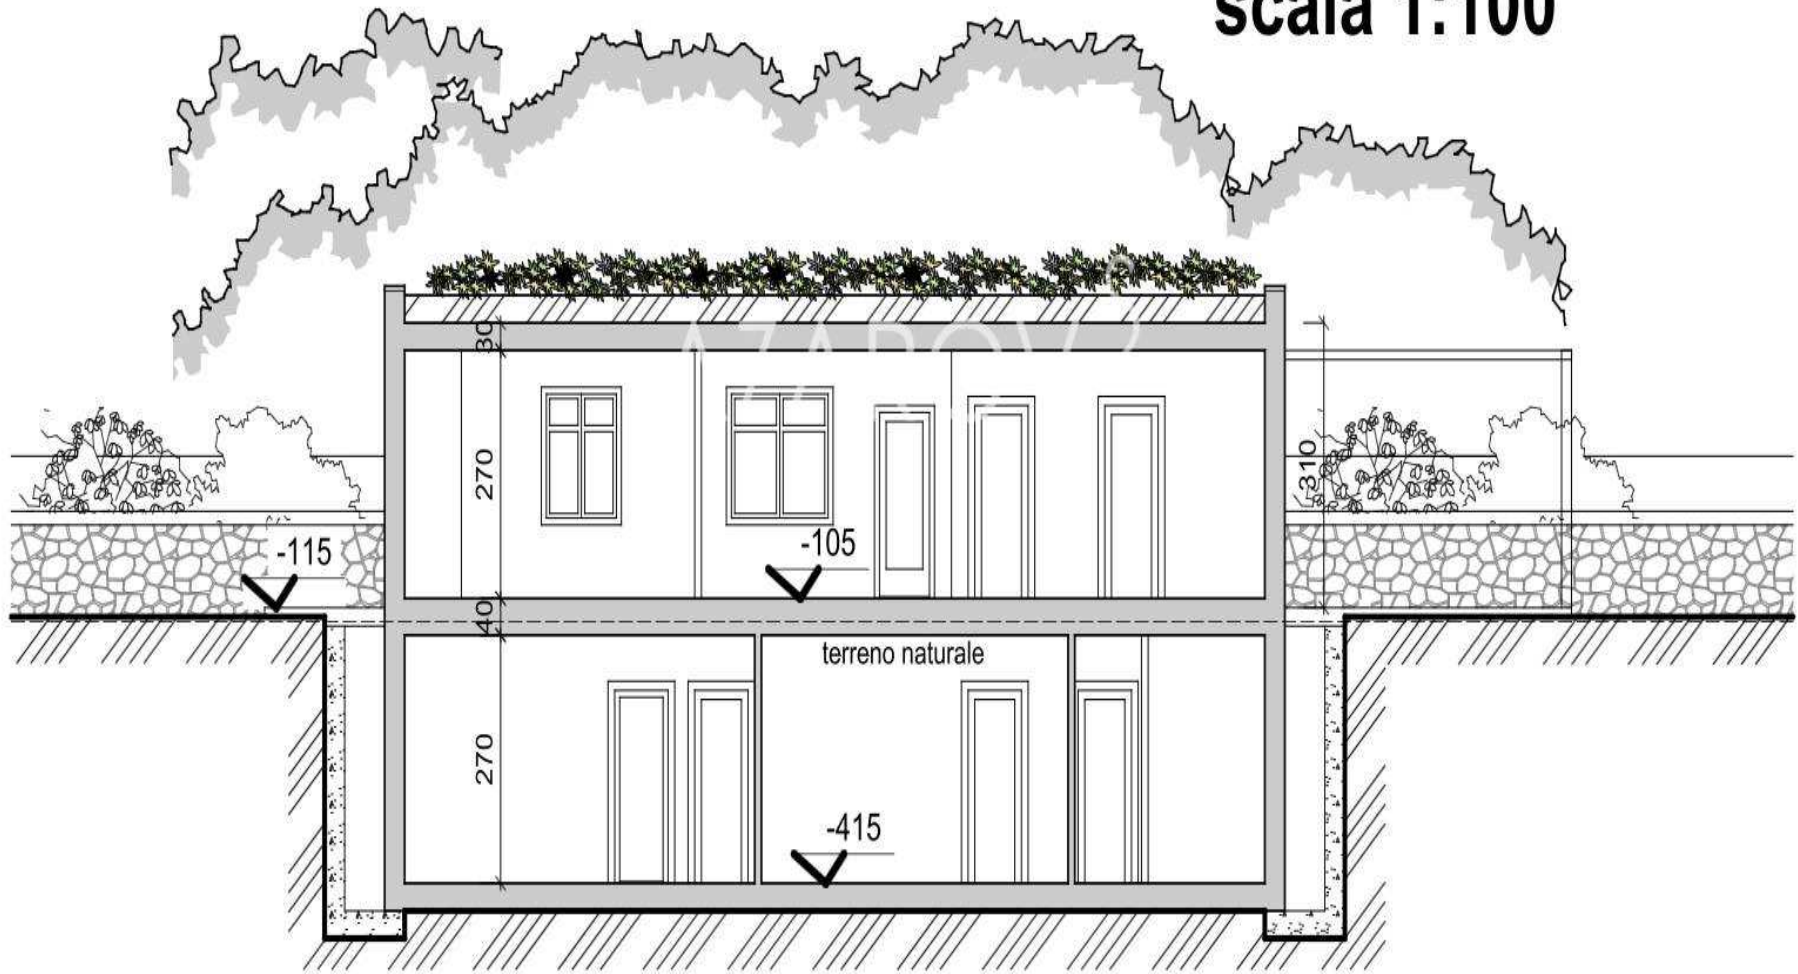



AZAROV S

ua.azarovs.com

a@azarovs.ru

Сан-Ремо

Corso Imperatrice, 8

(+39) 0184639032

(+39) 3884227146